



Einleitungsbeschluss Gestaltungsplan und Landumlegung SOB

Situationsplan 1:2'000

Öffentliche Auflage vom 11.09.2026 bis 30.09.2026


Von Gemeinderat beschlossen am 31.03.2026

Der Gemeindepräsident Die Gemeindeschreiberin

Emil Müller Eveline Mezger

LEGENDE

 Gebietsabgrenzung

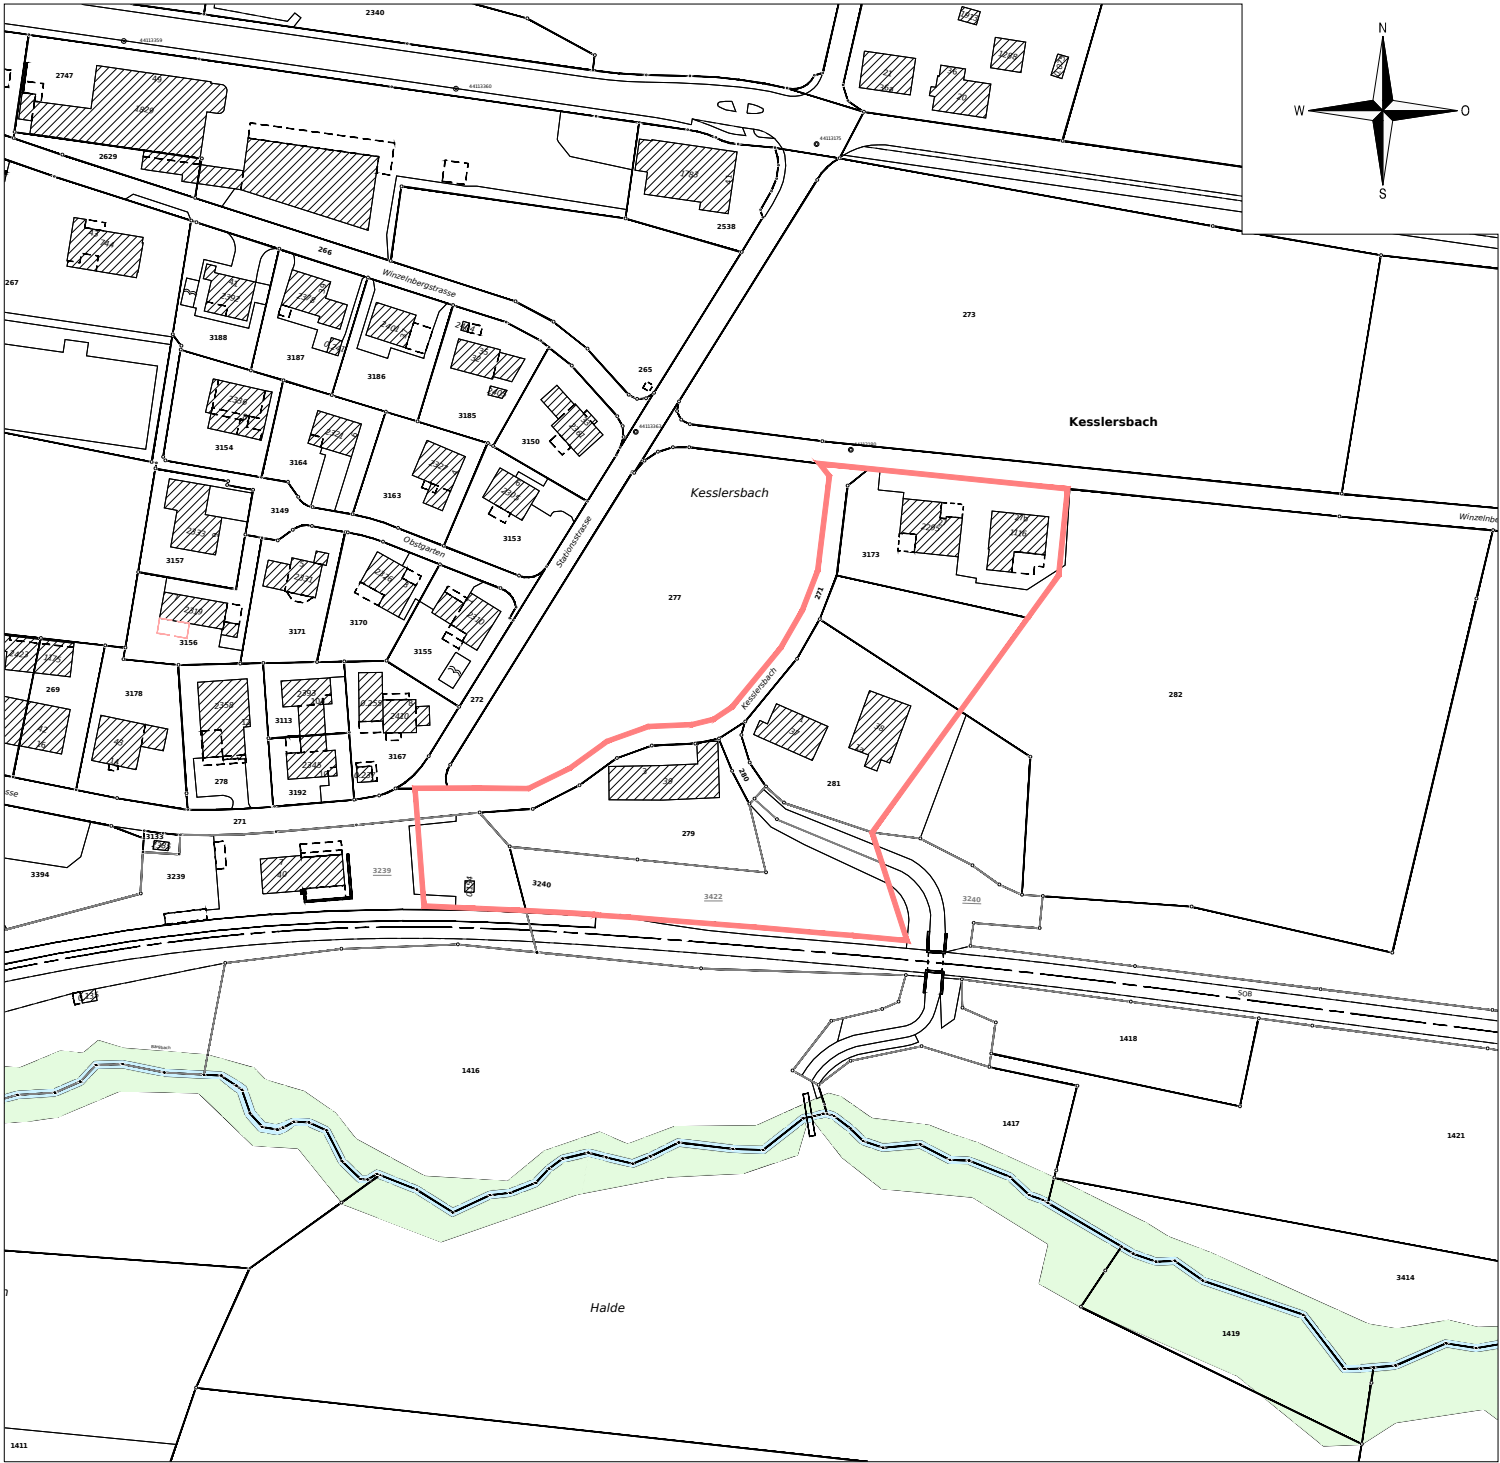

Stand der amtlichen Vermessung vom 24.04.2026

Projekt Nr. 926.22

Format A3 Datei Einleitungsbeschluss Kesslerbach.dwg

Änderung	Entwurf	gezeichnet	kontrolliert	Datum
	pme	kif		19.08.2026

