

Zonenplanänderung

Bereinigung Kleinsiedlungen

(DBU-Entscheide Nr. 63 vom 10.12.2019 und Nr. 30 vom 30.04.2020)

1:2'000

Öffentliche Auflage vom 13.03.2026 bis 01.04.2026

Von der Gemeindeversammlung beschlossen am

Der Gemeindepräsident

Die Gemeindeschreiberin

Emil Müller

Eveline Mezger

Vom Departement für Bau und Umwelt genehmigt mit

Entscheid Nr.

vom

Vom Gemeinderat in Kraft gesetzt per

Stand der amtlichen Vermessung vom 24.04.2026

nr+p

nrpingenieure

INGENIEURE · GEOMATIKER · BAUPLANER

Projekt Nr. 1551.16

Format 63.0 x 29.7

Datei Zonenplan änderung ARE.dwg

Änderung	Entwurf	gezeichnet	kontrolliert	Datum
	pme	szw		23.04.2025
skla				05.10.2026

Zonenplan bisher

BAUZONEN

WzWeilerzone

LANDWIRTSCHAFTSZONEN

LwLandwirtschaftszone

INFORMATIONSGEHALT

Strassenfläche innerhalb von Bauzonen

Strassenfläche ausserhalb von Bauzonen

Zonenplan neu

WEITERE NICHTBAUZONEN

EhErhaltungszone

LANDWIRTSCHAFTSZONEN

LwLandwirtschaftszone

INFORMATIONSGEHALT

Strassenfläche ausserhalb von Bauzonen

Zonenplanänderung Bereinigung Kleinsiedlungen

(DBU-Entscheide Nr. 63 vom 10.12.2019 und Nr. 30 vom 30.04.2020)

1:2'500

Öffentliche Auflage vom 13.03.2026 bis 01.04.2026

Von der Gemeindeversammlung beschlossen am

Der Gemeindepräsident Die Gemeindeschreiberin

Emil Müller

Eveline Mezger

Vom Departement für Bau und Umwelt genehmigt mit

Entscheid Nr. vom


Vom Gemeinderat in Kraft gesetzt per

Stand der amtlichen Vermessung vom 24.04.2026

Projekt Nr. 1551.16

Format	63.0 x 29.7	Datei Zonenplan änderung ARE.dwg			
Änderung	Entwurf	gezeichnet	kontrolliert	Datum	
		szw		24.04.2025	
skla				05.10.2026	

Zonenplan bisher

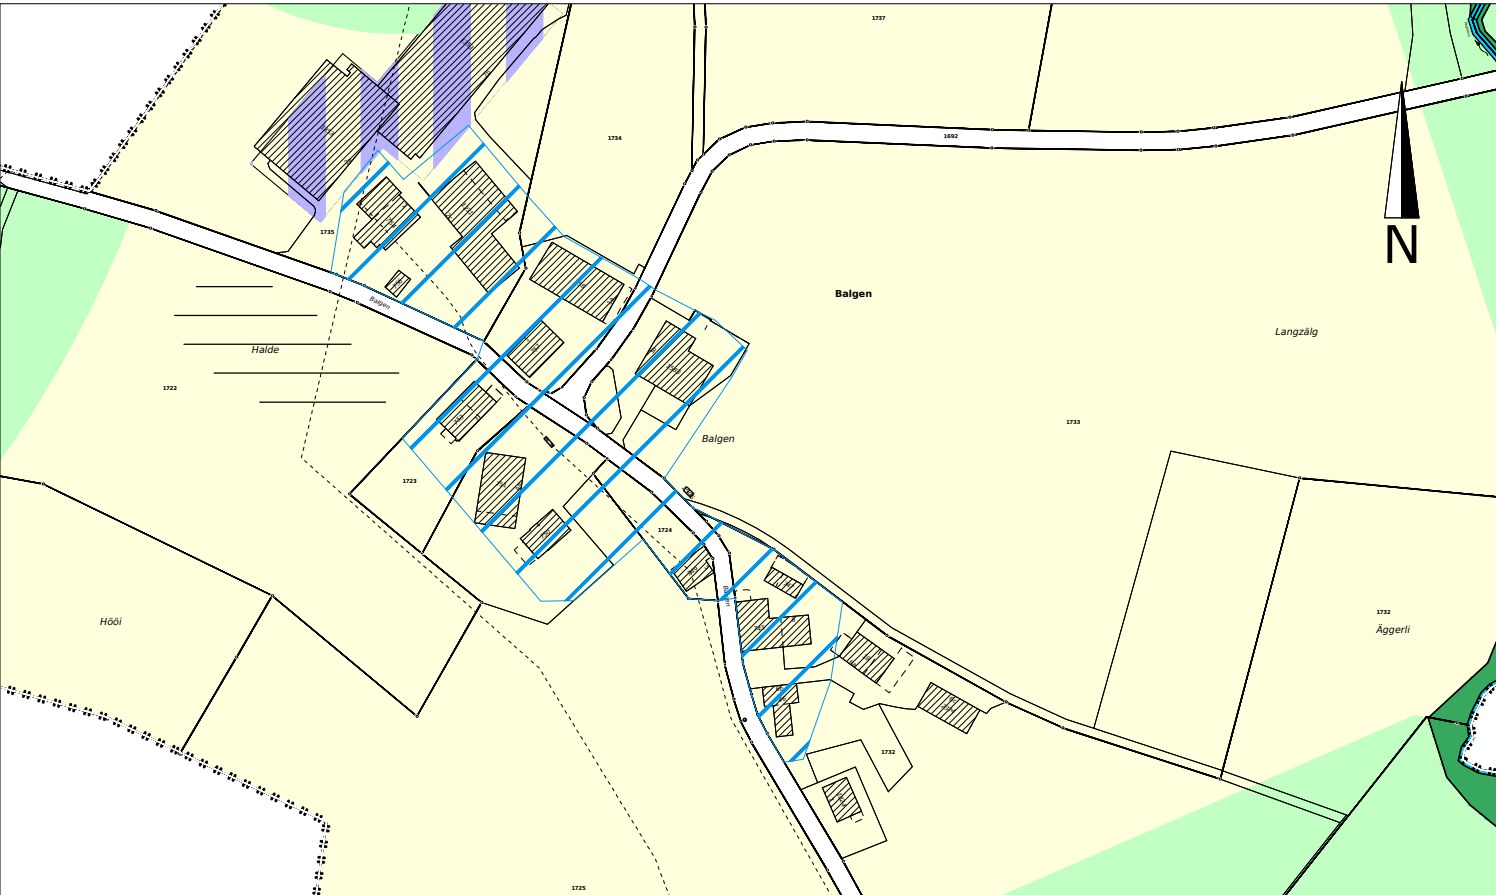

LANDWIRTSCHAFTSZONEN

- Lw Landwirtschaftszone
- LwbNT Landwirtschaftszone für besondere Nutzungen Tierhaltung

SCHUTZZONEN

- Ls Landschaftsschutzzone


ÜBERLAGERnde ZONEN

- Os Ortsbild- und Umgebungsschutzzone

INFORMATIONsinHALT

- SaB Strassenfläche ausserhalb von Bauzonen
- W Wald
- Eingedolte Gewässer

Zonenplan neu

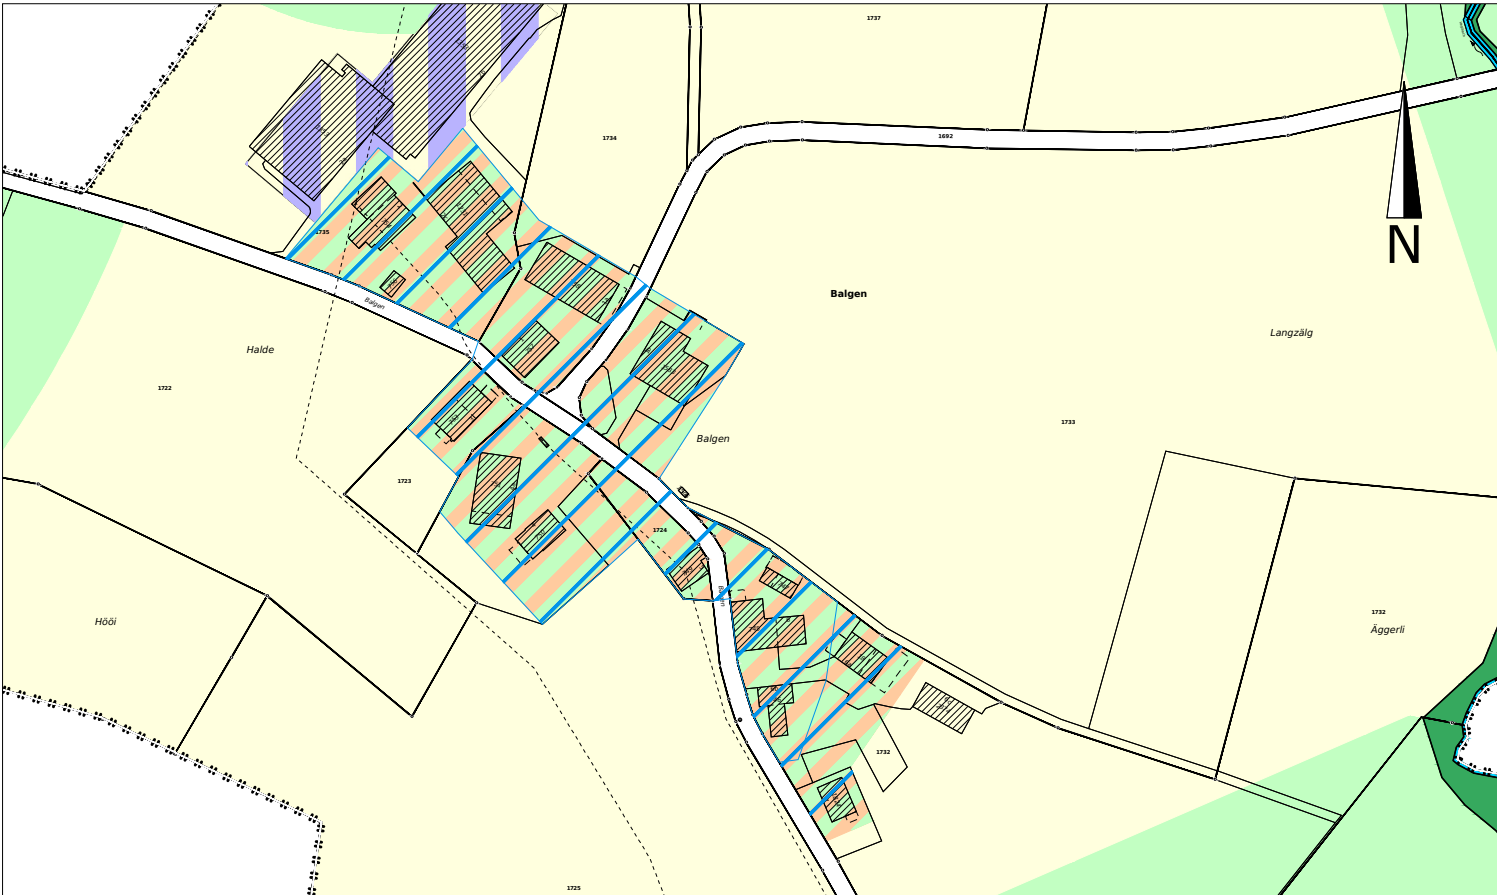

LANDWIRTSCHAFTSZONEN

- Lw Landwirtschaftszone
- LwbNT Landwirtschaftszone für besondere Nutzungen Tierhaltung

SCHUTZZONEN

- Ls Landschaftsschutzzone

WEITERE NICHTBAUZONEN

- Eh Erhaltungszone

ÜBERLAGERnde ZONEN

- Os Ortsbild- und Umgebungsschutzzone

INFORMATIONsinHALT

- SaB Strassenfläche ausserhalb von Bauzonen
- W Wald
- Eingedolte Gewässer

Zonenplanänderung

Bereinigung Kleinsiedlungen

(DBU-Entscheide Nr. 63 vom 10.12.2019 und Nr. 30 vom 30.04.2020)

1:2'000

Öffentliche Auflage vom 13.03.2026 bis 01.04.2026

Von der Gemeindeversammlung beschlossen am

Der Gemeindepräsident

Die Gemeindeschreiberin

Emil Müller

Eveline Mezger

Vom Departement für Bau und Umwelt genehmigt mit

Entscheid Nr.

vom


Vom Gemeinderat in Kraft gesetzt per

Stand der amtlichen Vermessung vom 24.04.2026

Projekt Nr. 1551.16

Format	63.0 x 29.7	Datei Zonenplan änderung ARE.dwg			
Änderung	Entwurf	gezeichnet	kontrolliert	Datum	
	pme	szw		24.04.2025	
skla				05.10.2026	

Zonenplan bisher

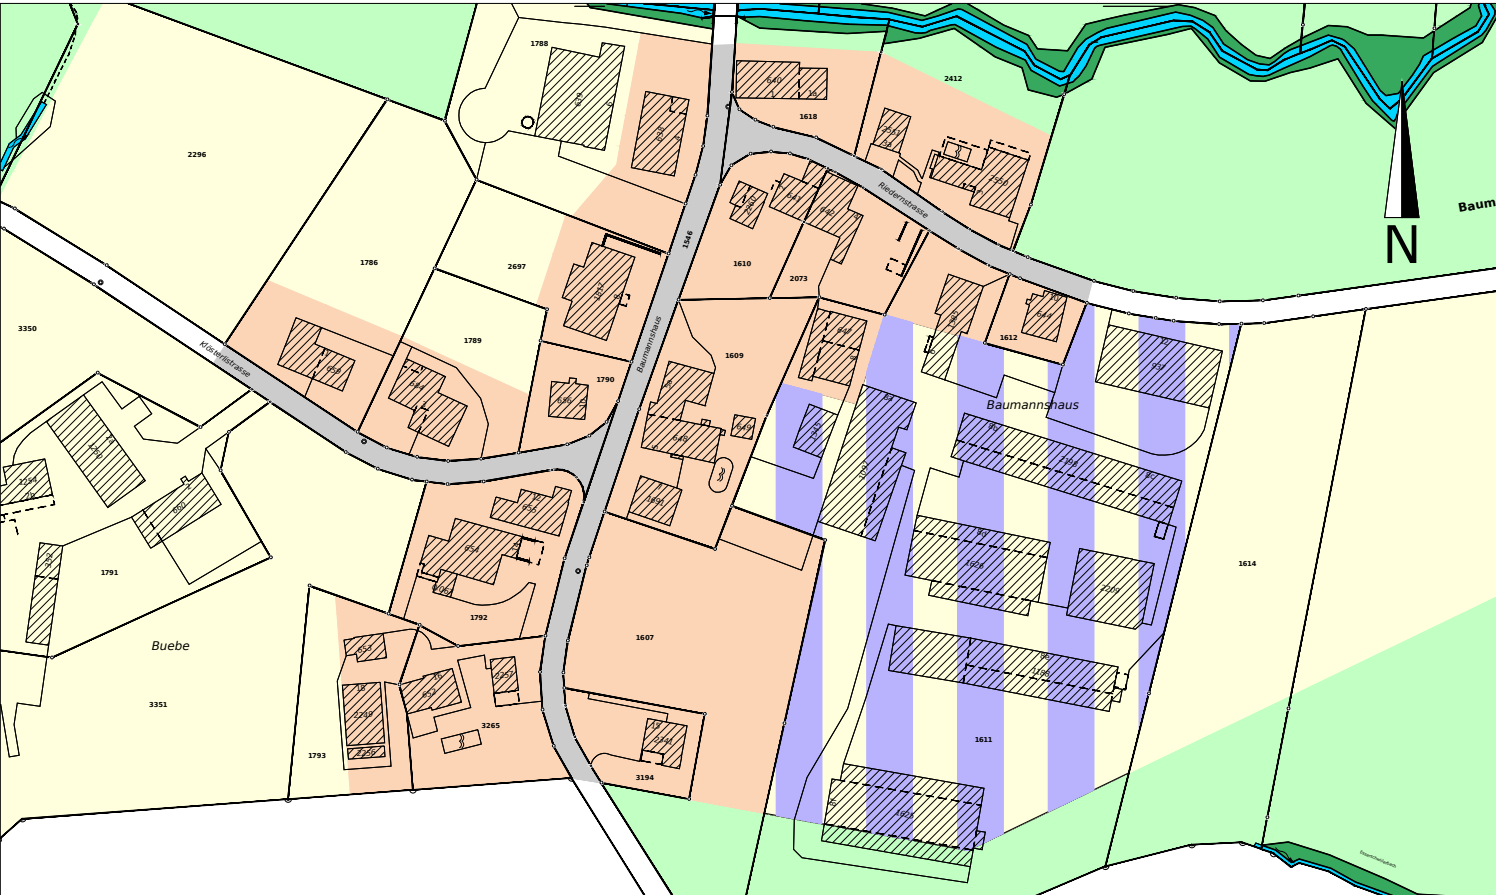

BAUZONEN

Wz Weilerzone

LANDWIRTSCHAFTSZONEN

Lw Landwirtschaftszone
LwbNT Landwirtschaftszone für besondere Nutzungen Tierhaltung


SCHUTZZONEN

Ls Landschaftsschutzzone

INFORMATIONSGEHALT

SiB Strassenfläche innerhalb von Bauzonen
SaB Strassenfläche ausserhalb von Bauzonen
W Wald
Gw Gewässer

Zonenplan neu

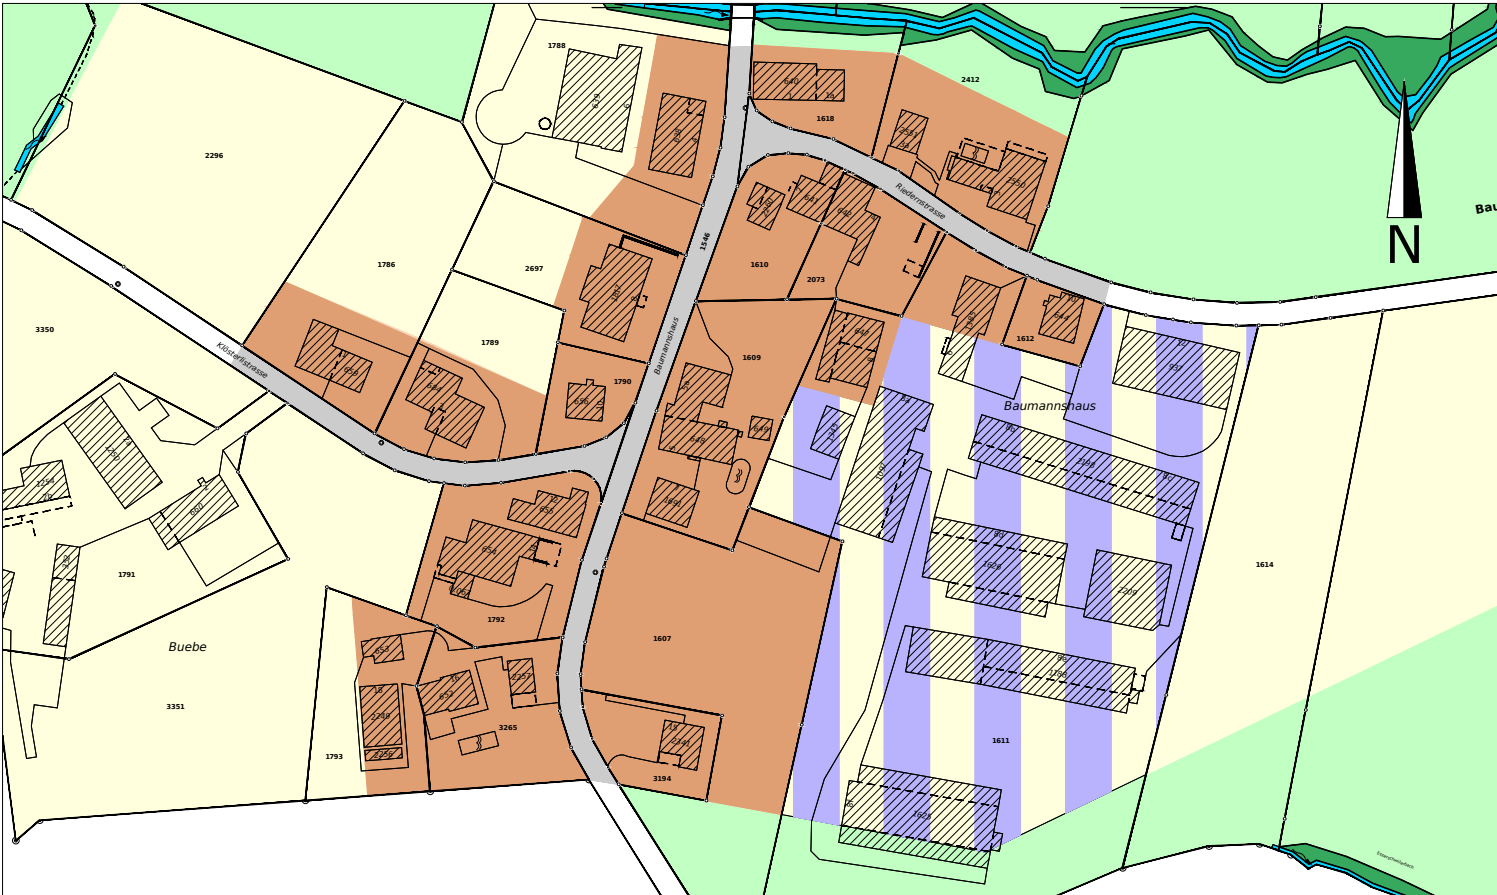

BAUZONEN

D Dorfzone

LANDWIRTSCHAFTSZONEN

Lw Landwirtschaftszone
LwbNT Landwirtschaftszone für besondere Nutzungen Tierhaltung

SCHUTZZONEN

Ls Landschaftsschutzzone

INFORMATIONSGEHALT

SiB Strassenfläche innerhalb von Bauzonen
SaB Strassenfläche ausserhalb von Bauzonen
W Wald
Gw Gewässer

Kanton Thurgau

Politische Gemeinde Egnach

Birmoos

Zonenplanänderung Bereinigung Kleinsiedlungen

(DBU-Entscheide Nr. 63 vom 10.12.2019 und Nr. 30 vom 30.04.2020)

1:2'000

Öffentliche Auflage vom 13.03.2026 bis 01.04.2026

Von der Gemeindeversammlung beschlossen am

Der Gemeindepräsident Die Gemeindeschreiberin

Emil Müller

Eveline Mezger

Vom Departement für Bau und Umwelt genehmigt mit

Entscheid Nr. vom

Vom Gemeinderat in Kraft gesetzt per

Stand der amtlichen Vermessung vom 24.04.2026

Projekt Nr. 1551.16

Format	63.0 x 29.7	Datei Zonenplan änderung ARE.dwg		
Änderung	Entwurf	gezeichnet	kontrolliert	Datum
		szw		23.04.2025
skla				05.10.2026



Zonenplan bisher



BAUZONEN

Wz Weilerzone

LANDWIRTSCHAFTSZONEN

Lw Landwirtschaftszone

ÜBERLAGERENDE ZONEN

Os Ortsbild- und Umgebungsschutzzone

INFORMATIONSGEHALT

SiB Strassenfläche innerhalb von Bauzonen
SaB Strassenfläche ausserhalb von Bauzonen

Zonenplan neu



LANDWIRTSCHAFTSZONEN

Lw Landwirtschaftszone

ÜBERLAGERENDE ZONEN

Os Ortsbild- und Umgebungsschutzzone

WEITERE NICHTBAUZONEN

Eh Erhaltungszone

INFORMATIONSGEHALT

SaB Strassenfläche ausserhalb von Bauzonen

Zonenplanänderung Bereinigung Kleinsiedlungen

(DBU-Entscheide Nr. 63 vom 10.12.2019 und Nr. 30 vom 30.04.2020)

1:2'000

Öffentliche Auflage vom 13.03.2026 bis 01.04.2026

Von der Gemeindeversammlung beschlossen am

Der Gemeindepräsident Die Gemeindeschreiberin

Emil Müller

Eveline Mezger

Vom Departement für Bau und Umwelt genehmigt mit

Entscheid Nr. vom

Vom Gemeinderat in Kraft gesetzt per


Stand der amtlichen Vermessung vom 24.04.2026

Projekt Nr. 1551.16

Format	63.0 x 29.7	Datei Zonenplan änderung ARE.dwg			
Änderung	Entwurf	gezeichnet	kontrolliert	Datum	
		szw		24.04.2025	
skla				05.10.2026	



Zonenplan bisher

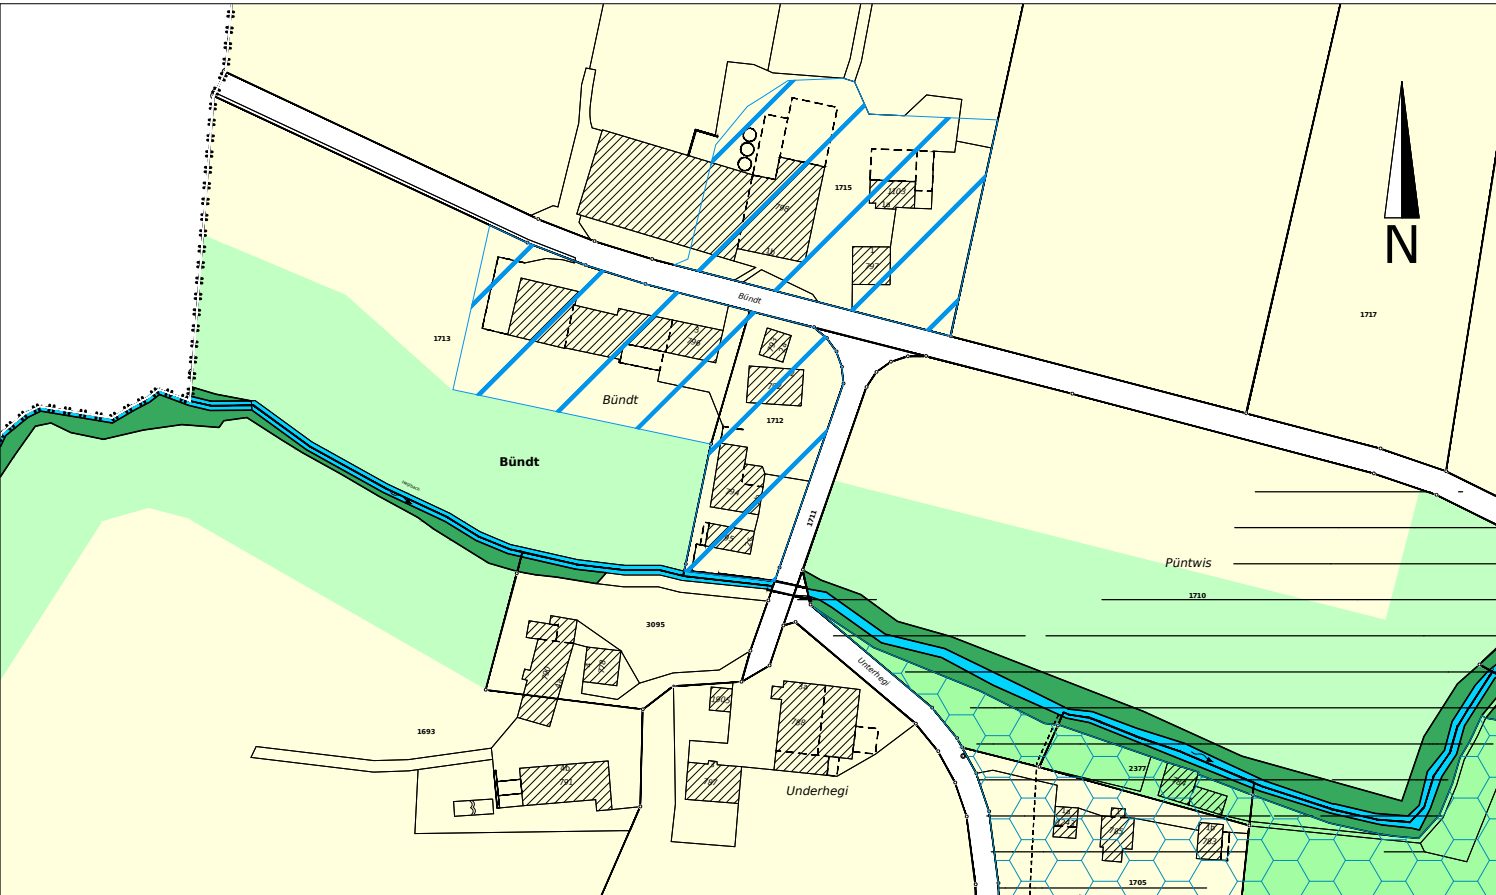

LANDWIRTSCHAFTSZONEN

Lw Landwirtschaftszone

SCHUTZZONEN

Ls Landschaftsschutzzone

ÜBERLAGERnde ZONEN

Os Ortsbild- und Umgebungsschutzzone


AF Zone für archäologische Funde

GF Gefahrenzone

INFORMATIONsinHALT

SaB Strassenfläche ausserhalb von Bauzonen

Zonenplan neu

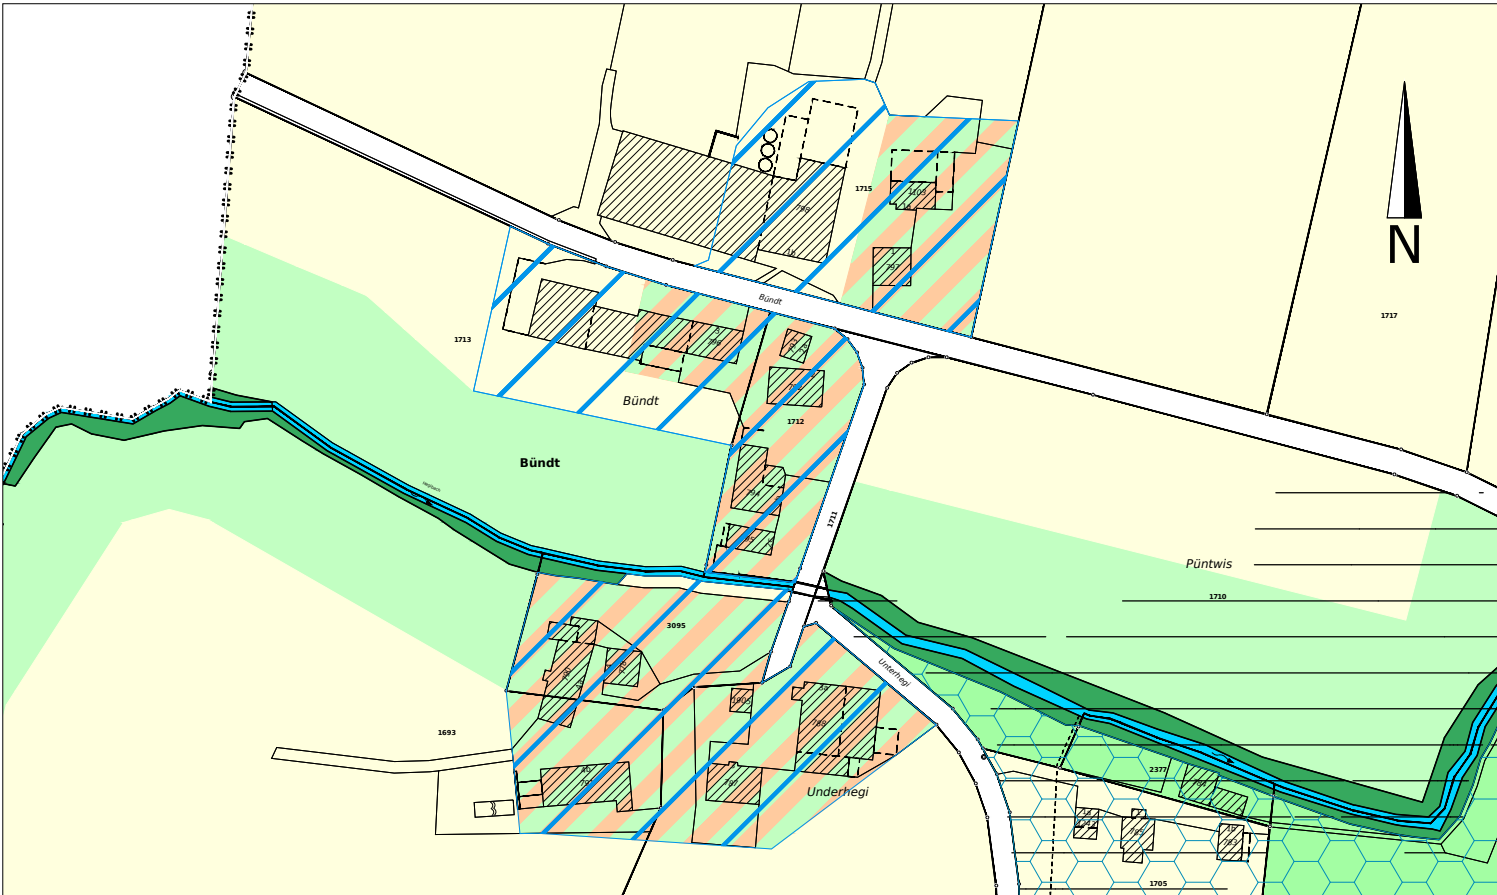

LANDWIRTSCHAFTSZONEN

Lw Landwirtschaftszone

SCHUTZZONEN

Ls Landschaftsschutzzone

WEITERE NICHTBAUZONEN

Eh Erhaltungszone

ÜBERLAGERnde ZONEN

OS Ortsbild- und Umgebungsschutzzone

AF Zone für archäologische Funde

GF Gefahrenzone

INFORMATIONsinHALT

SaB Strassenfläche ausserhalb von Bauzonen

Kanton Thurgau

Politische Gemeinde Egnach

Burkartshaus

Zonenplanänderung Bereinigung Kleinsiedlungen

(DBU-EntscheidE Nr. 63 vom 10.12.2019 und Nr. 30 vom 30.04.2020)

1:1'000

Öffentliche Auflage vom 13.03.2026 bis 01.04.2026

Von der Gemeindeversammlung beschlossen am

Der Gemeindepräsident Die Gemeindeschreiberin

Emil Müller

Eveline Mezger

Vom Departement für Bau und Umwelt genehmigt mit

Entscheid Nr. vom

Vom Gemeinderat in Kraft gesetzt per


Stand der amtlichen Vermessung vom 24.04.2026

Projekt Nr. 1551.16

Format	63.0 x 29.7	Datei Zonenplan änderung ARE.dwg			
Änderung	Entwurf	gezeichnet	kontrolliert	Datum	
	pme	szw		24.04.2025	
skla				05.10.2026	



Zonenplan bisher

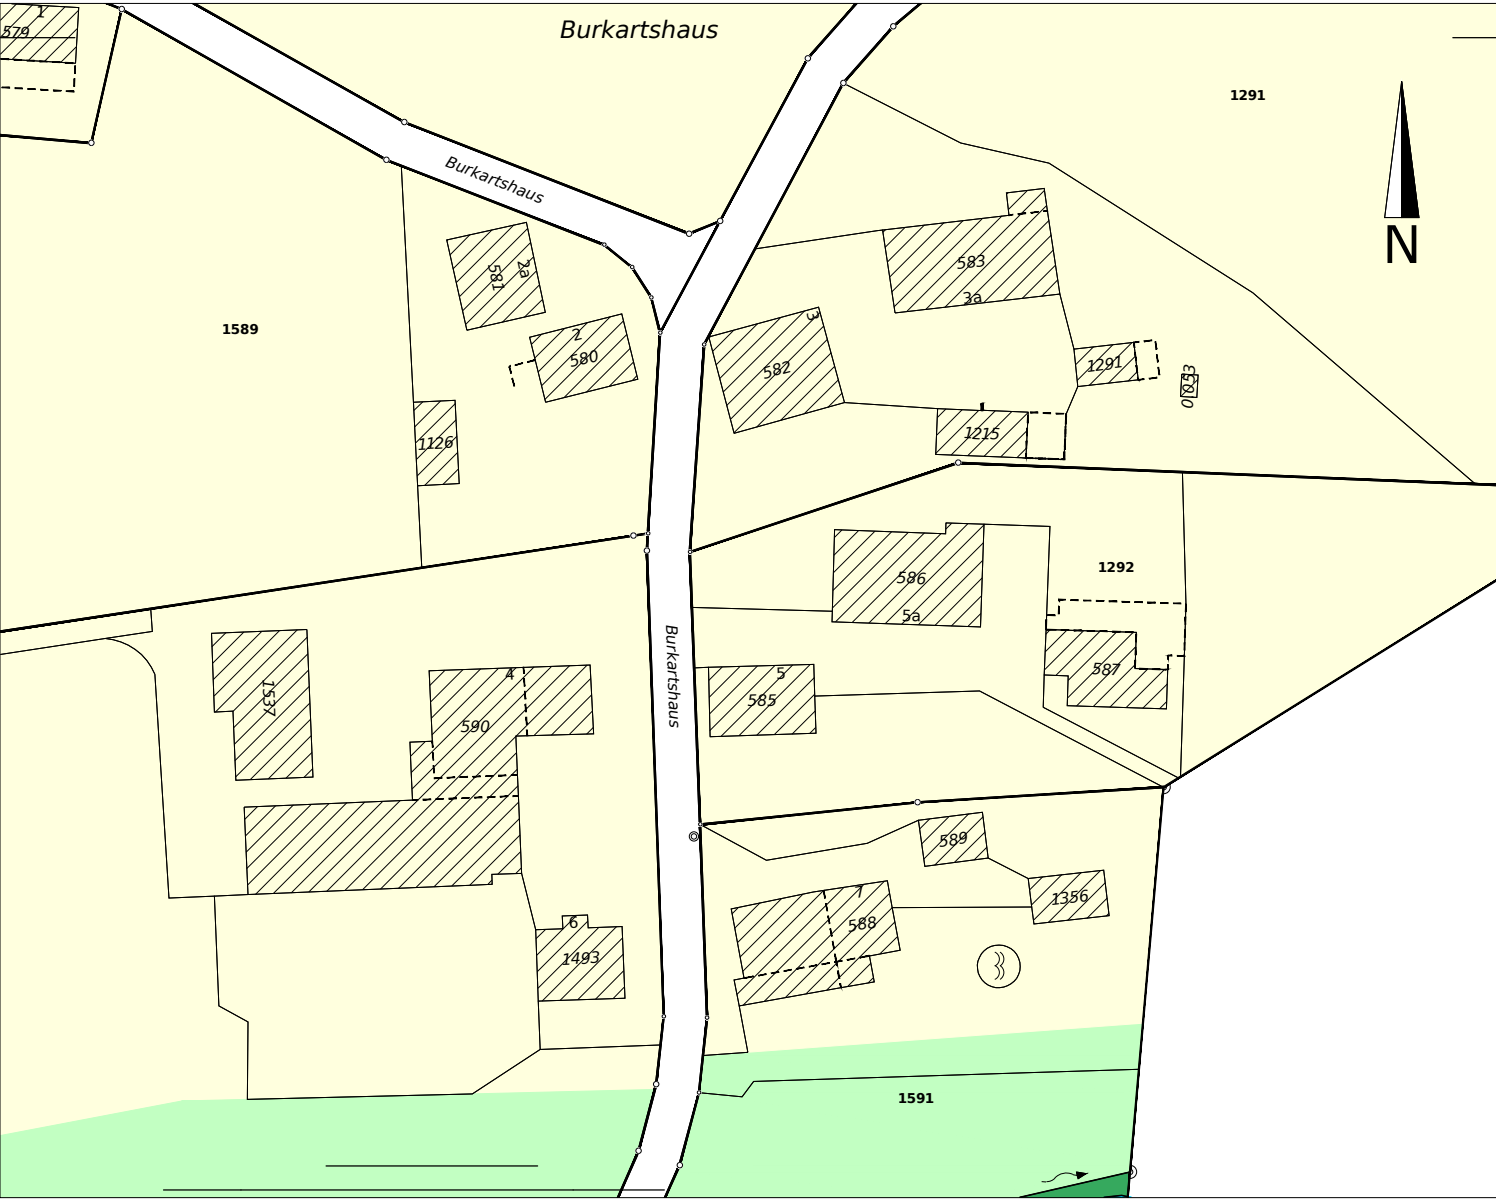

LANDWIRTSCHAFTSZONEN

Lw Landwirtschaftszone

SCHUTZZONEN

Ls Landschaftsschutzzone


ÜBERLAGERENDE ZONEN

GF Gefahrenzone

INFORMATIONSIHALT

SaB Strassenfläche ausserhalb von Bauzonen
W Wald
Gw Gewässer

Zonenplan neu

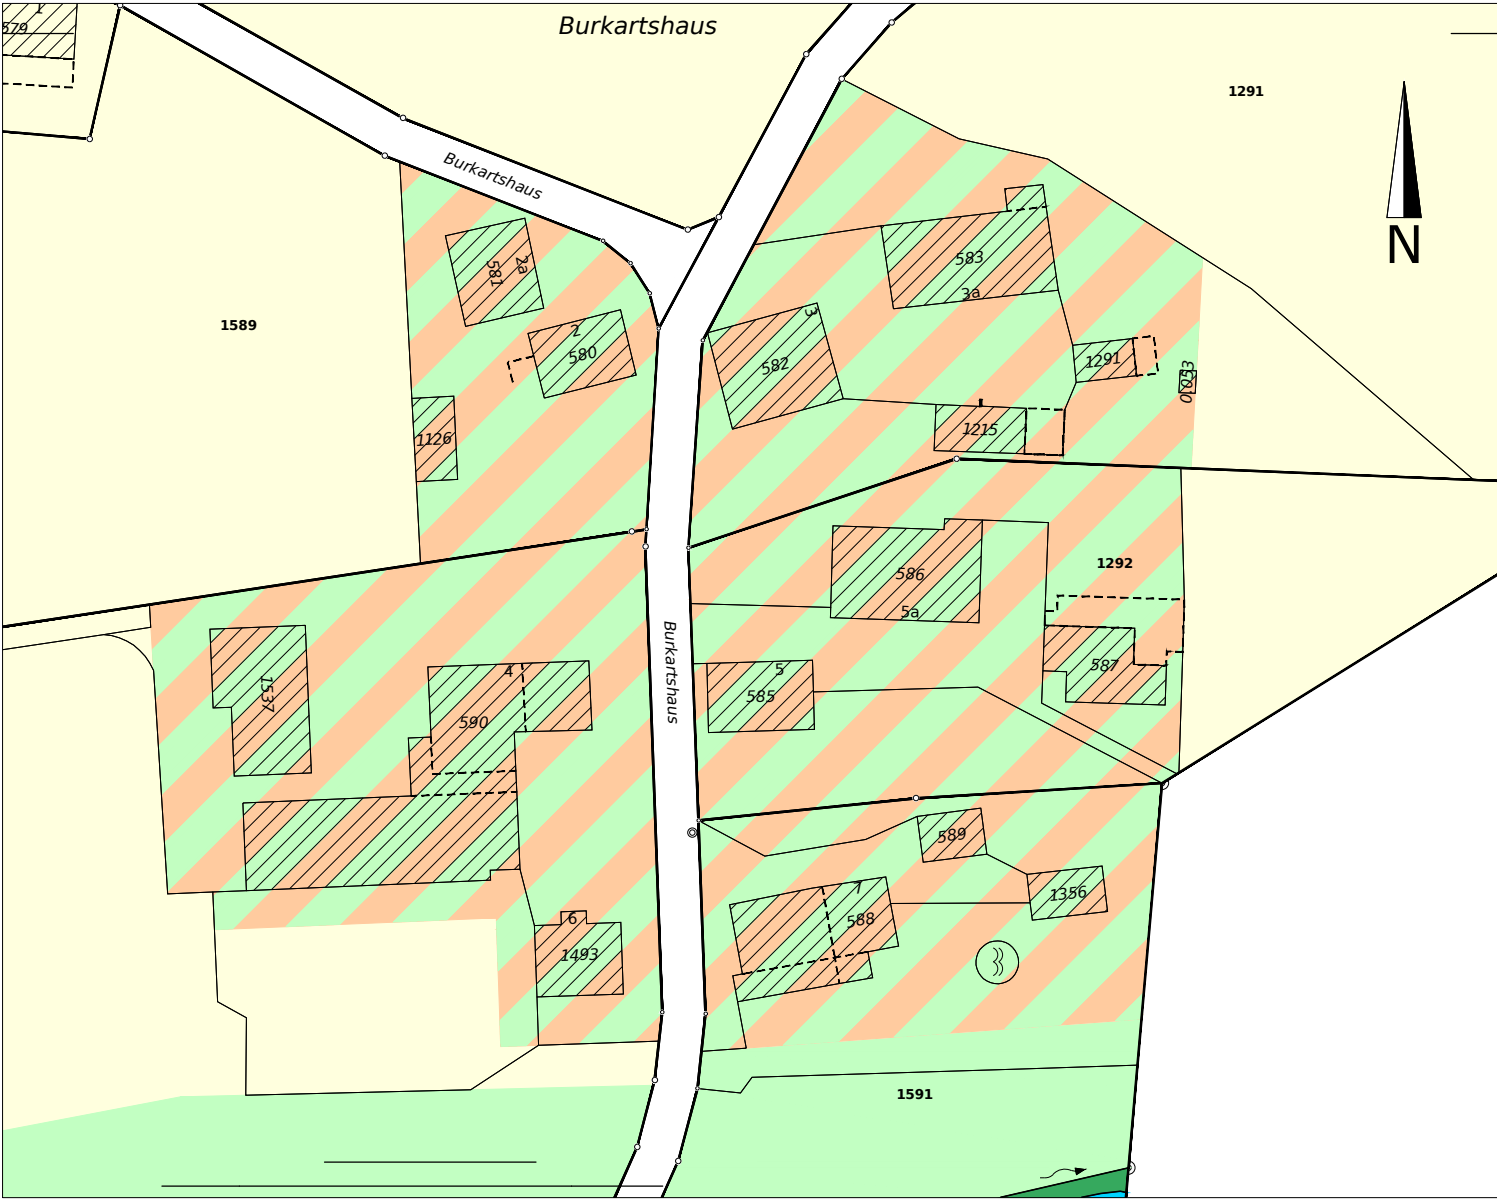

LANDWIRTSCHAFTSZONEN

Lw Landwirtschaftszone

SCHUTZZONEN

Ls Landschaftsschutzzone

WEITERE NICHTBAUZONEN

Eh Erhaltungszone

ÜBERLAGERENDE ZONEN

GF Gefahrenzone

INFORMATIONSIHALT

SaB Strassenfläche ausserhalb von Bauzonen
W Wald
Gw Gewässer

Zonenplanänderung Bereinigung Kleinsiedlungen

(DBU-Entscheide Nr. 63 vom 10.12.2019 und Nr. 30 vom 30.04.2020)

1:2'000

Öffentliche Auflage vom 13.03.2026 bis 01.04.2026

Von der Gemeindeversammlung beschlossen am

Der Gemeindepräsident Die Gemeindeschreiberin

Emil Müller

Eveline Mezger

Vom Departement für Bau und Umwelt genehmigt mit

Entscheid Nr. vom


Vom Gemeinderat in Kraft gesetzt per

Stand der amtlichen Vermessung vom 24.04.2026

Projekt Nr. 1551.16

Format	63.0 x 29.7	Datei Zonenplan änderung ARE.dwg			
Änderung	Entwurf	gezeichnet	kontrolliert	Datum	
		szw		24.04.2025	
skla				05.10.2026	

Zonenplan bisher

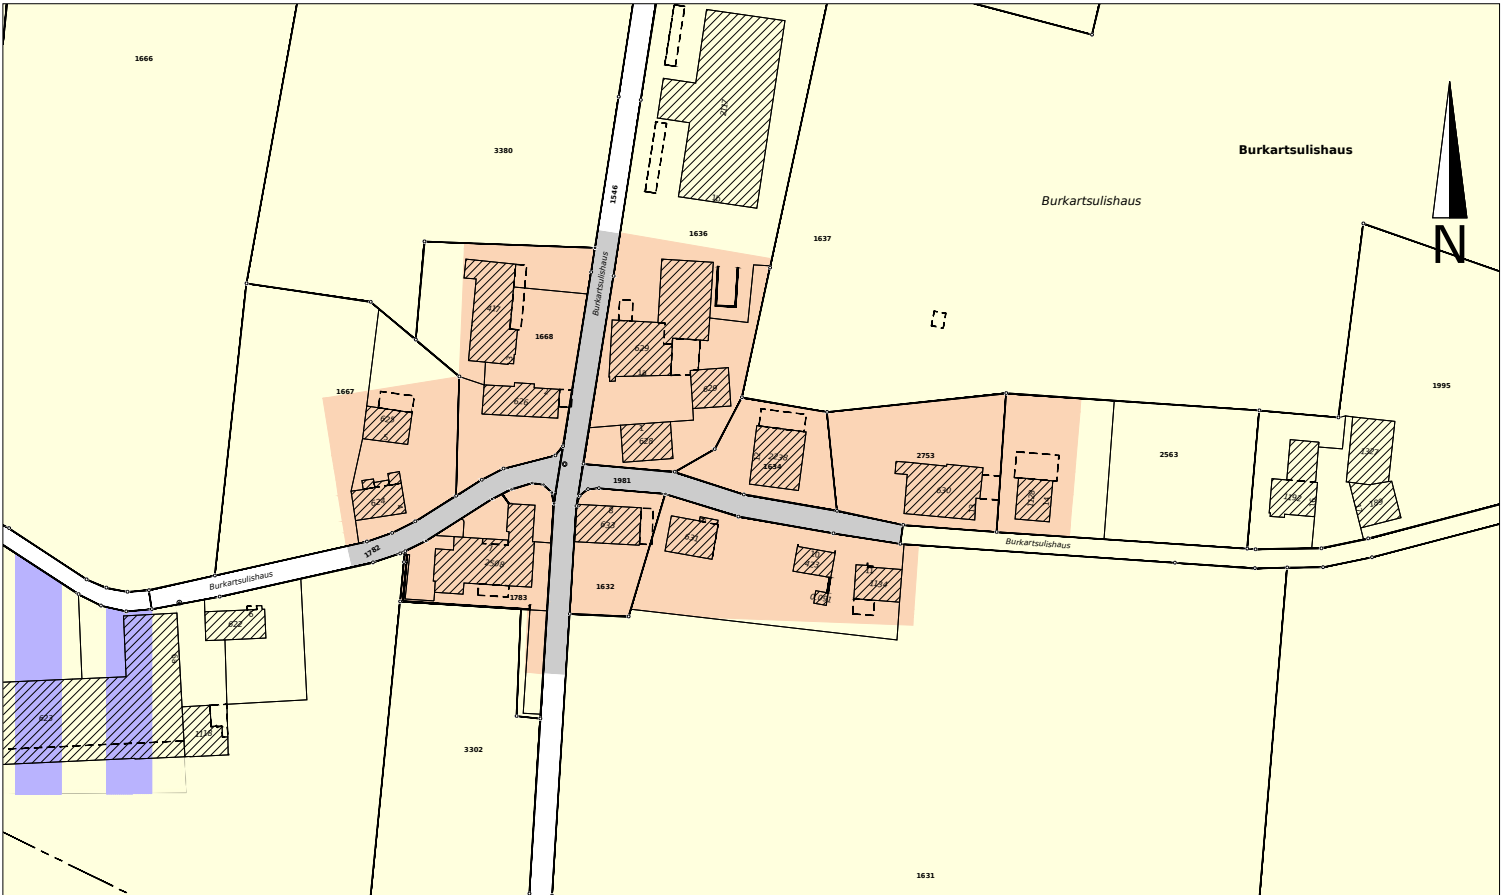

Zonenplanänderung Bereinigung Kleinsiedlungen

(DBU-Entscheide Nr. 63 vom 10.12.2019 und Nr. 30 vom 30.04.2020)

1:2'000

Öffentliche Auflage vom 13.03.2026 bis 01.04.2026

Von der Gemeindeversammlung beschlossen am

Der Gemeindepräsident Die Gemeindeschreiberin

Emil Müller

Eveline Mezger

Vom Departement für Bau und Umwelt genehmigt mit

Entscheid Nr. vom


Vom Gemeinderat in Kraft gesetzt per

Stand der amtlichen Vermessung vom 24.04.2026

Projekt Nr. 1551.16

Format	63.0 x 29.7	Datei Zonenplan änderung ARE.dwg			
Änderung	Entwurf	gezeichnet	kontrolliert	Datum	
	pme	szw		24.04.2025	
skla				05.10.2026	

Zonenplan bisher

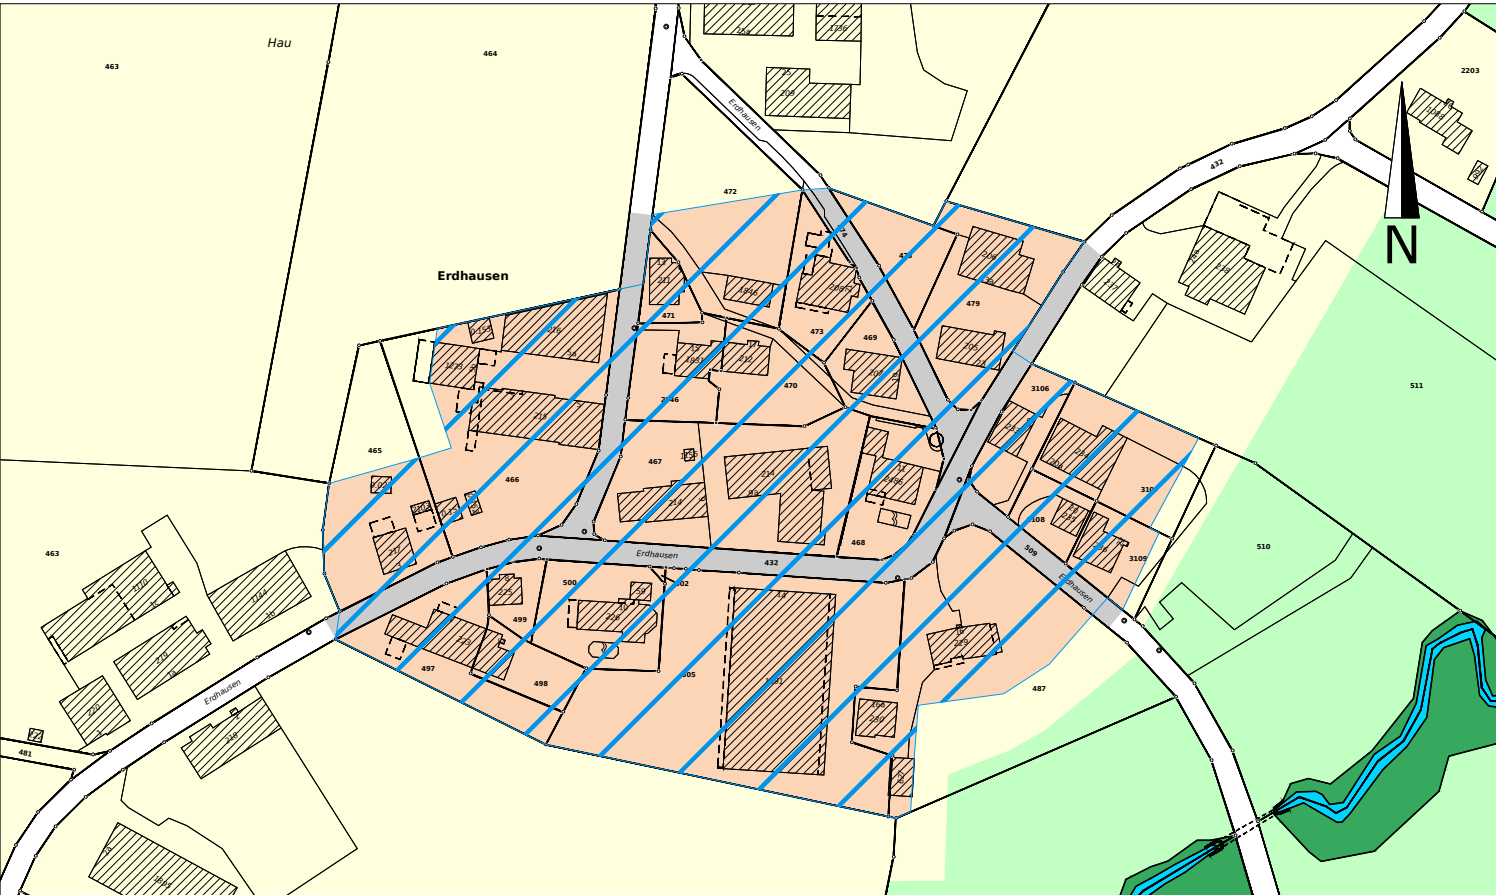

BAUZONEN

Wz Weilerzone

LANDWIRTSCHAFTSZONEN

Lw Landwirtschaftszone

SCHUTZZONEN

Ls Landschaftsschutzzone


ÜBERLAGERENDE ZONEN

Os Ortsbild- und Umgebungsschutzzone

INFORMATIONSINHALT

SiB Strassenfläche innerhalb von Bauzonen
SaB Strassenfläche ausserhalb von Bauzonen
W Wald
Gw Gewässer

Zonenplan neu

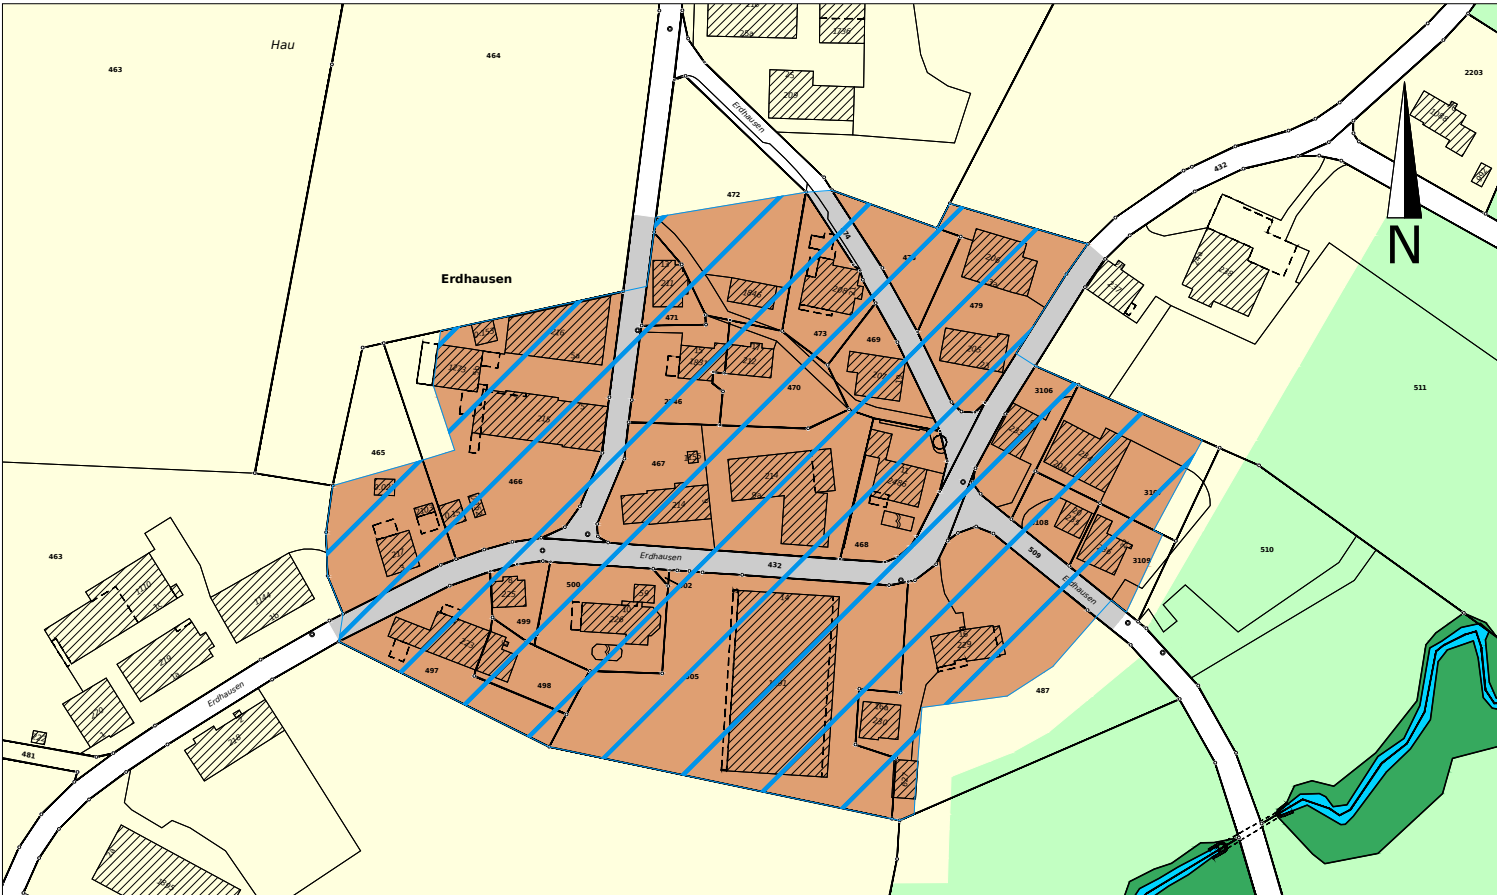

BAUZONEN

D Dorfzone

LANDWIRTSCHAFTSZONEN

Lw Landwirtschaftszone

SCHUTZZONEN

Ls Landschaftsschutzzone

ÜBERLAGERENDE ZONEN

Os Ortsbild- und Umgebungsschutzzone

INFORMATIONSINHALT

SiB Strassenfläche innerhalb von Bauzonen
SaB Strassenfläche ausserhalb von Bauzonen
W Wald
Gw Gewässer

Zonenplanänderung Bereinigung Kleinsiedlungen

(DBU-Entscheide Nr. 63 vom 10.12.2019 und Nr. 30 vom 30.04.2020)

1:2'000

Öffentliche Auflage vom 13.03.2026 bis 01.04.2026

Von der Gemeindeversammlung beschlossen am

Der Gemeindepräsident Die Gemeindeschreiberin

Emil Müller

Eveline Mezger

Vom Departement für Bau und Umwelt genehmigt mit

Entscheid Nr. vom

Vom Gemeinderat in Kraft gesetzt per

Stand der amtlichen Vermessung vom 24.04.2026

Projekt Nr. 1551.16

Format	63.0 x 29.7	Datei Zonenplan änderung ARE.dwg			
Änderung	Entwurf	gezeichnet	kontrolliert	Datum	
	pme	szw		24.04.2025	
skla				05.10.2026	

Zonenplan bisher



BAUZONEN

- Wz Weilerzone
- RSA Reitsportzone für Anlagen

LANDWIRTSCHAFTSZONEN

- Lw Landwirtschaftszone

SCHUTZZONEN

- Ls Landschaftsschutzzone

ÜBERLAGERENDE ZONEN

- OS Ortsbild- und Umgebungsschutzzone
- GF Gefahrenzone

INFORMATIONSINHALT

- SiB Strassenfläche innerhalb von Bauzonen
- SaB Strassenfläche ausserhalb von Bauzonen

Zonenplan neu



BAUZONEN

- D Dorfzone
- RSA Reitsportzone für Anlagen

LANDWIRTSCHAFTSZONEN

- Lw Landwirtschaftszone

SCHUTZZONEN

- Ls Landschaftsschutzzone

ÜBERLAGERENDE ZONEN

- OS Ortsbild- und Umgebungsschutzzone
- GF Gefahrenzone

INFORMATIONSINHALT

- SiB Strassenfläche innerhalb von Bauzonen
- SaB Strassenfläche ausserhalb von Bauzonen

Zonenplanänderung Bereinigung Kleinsiedlungen

(DBU-Entscheide Nr. 63 vom 10.12.2019 und Nr. 30 vom 30.04.2020)

1:2'000

Öffentliche Auflage vom 13.03.2026 bis 01.04.2026

Von der Geimeindeversammlung beschlossen am

Der Gemeindepräsident Die Gemeindeschreiberin

Emil Müller

Eveline Mezger

Vom Departement für Bau und Umwelt genehmigt mit

Entscheid Nr. vom


Vom Gemeinderat in Kraft gesetzt per

Stand der amtlichen Vermessung vom 24.04.2026

Projekt Nr. 1551.16

Format	63.0 x 29.7	Datei Zonenplan änderung ARE.dwg			
Änderung	Entwurf	gezeichnet	kontrolliert	Datum	
	pme	szw		24.04.2025	
skla				05.10.2026	

Zonenplan bisher

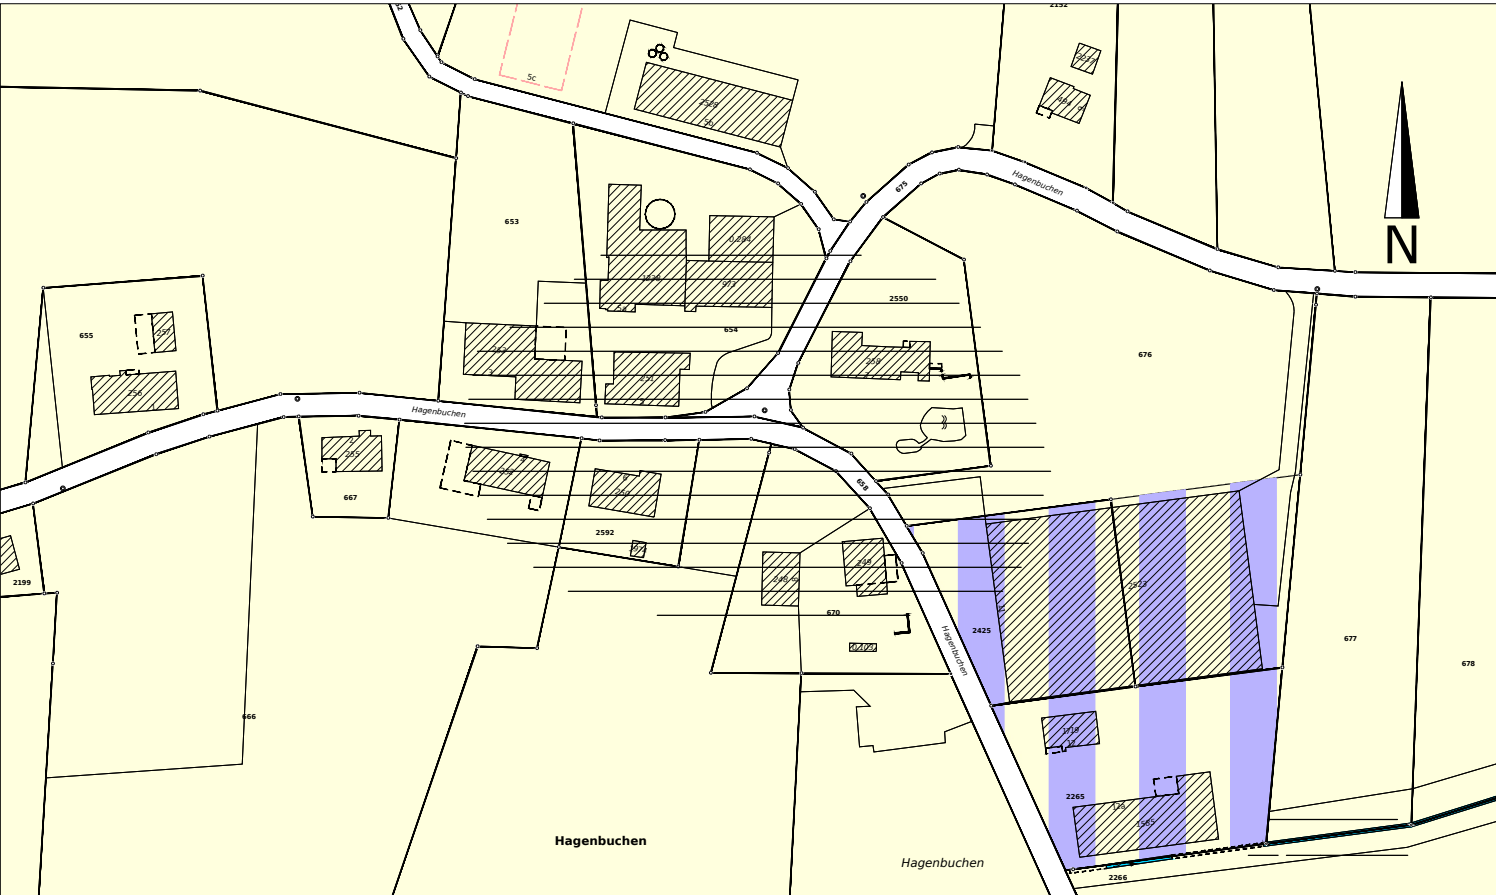

LANDWIRTSCHAFTSZONEN

- Lw Landwirtschaftszone
- LwbNT Landwirtschaftszone für besondere Nutzungen Tierhaltung


ÜBERLAGERENDE ZONEN

- GF Gefahrenzone

INFORMATIONSGEHALT

- SaB Strassenfläche ausserhalb von Bauzonen

Zonenplan neu

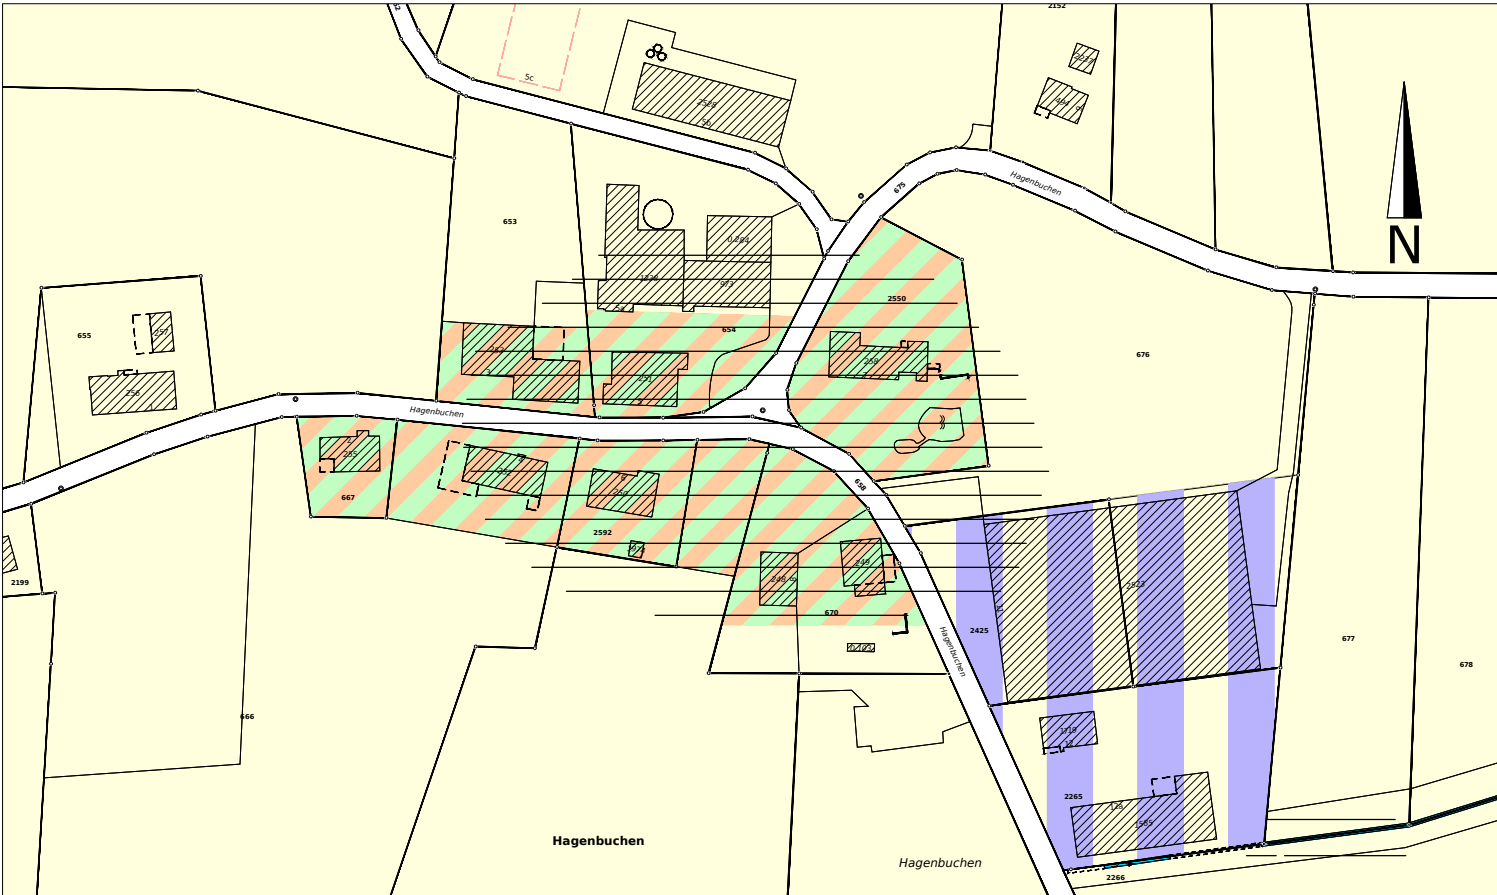

LANDWIRTSCHAFTSZONEN

- Lw Landwirtschaftszone
- LwbNT Landwirtschaftszone für besondere Nutzungen Tierhaltung

WEITERE NICHTBAUZONEN

- Eh Erhaltungszone

ÜBERLAGERENDE ZONEN

- GF Gefahrenzone

INFORMATIONSGEHALT

- SaB Strassenfläche ausserhalb von Bauzonen

Zonenplanänderung Bereinigung Kleinsiedlungen

(DBU-Entscheide Nr. 63 vom 10.12.2019 und Nr. 30 vom 30.04.2020)

1:2'000

Öffentliche Auflage vom 13.03.2026 bis 01.04.2026

Von der Gemeindeversammlung beschlossen am

Der Gemeindepräsident Die Gemeindeschreiberin

Emil Müller Eveline Mezger

Vom Departement für Bau und Umwelt genehmigt mit

Entscheid Nr. vom


Vom Gemeinderat in Kraft gesetzt per

Stand der amtlichen Vermessung vom 24.04.2026


Projekt Nr. 1551.16

Format	84.0 x 29.7	Datei	Zonenplan änderung ARE.dwg	
Änderung	Entwurf	gezeichnet	kontrolliert	Datum
	pme	szw		24.04.2025
skla				05.10.2026

Zonenplan bisher

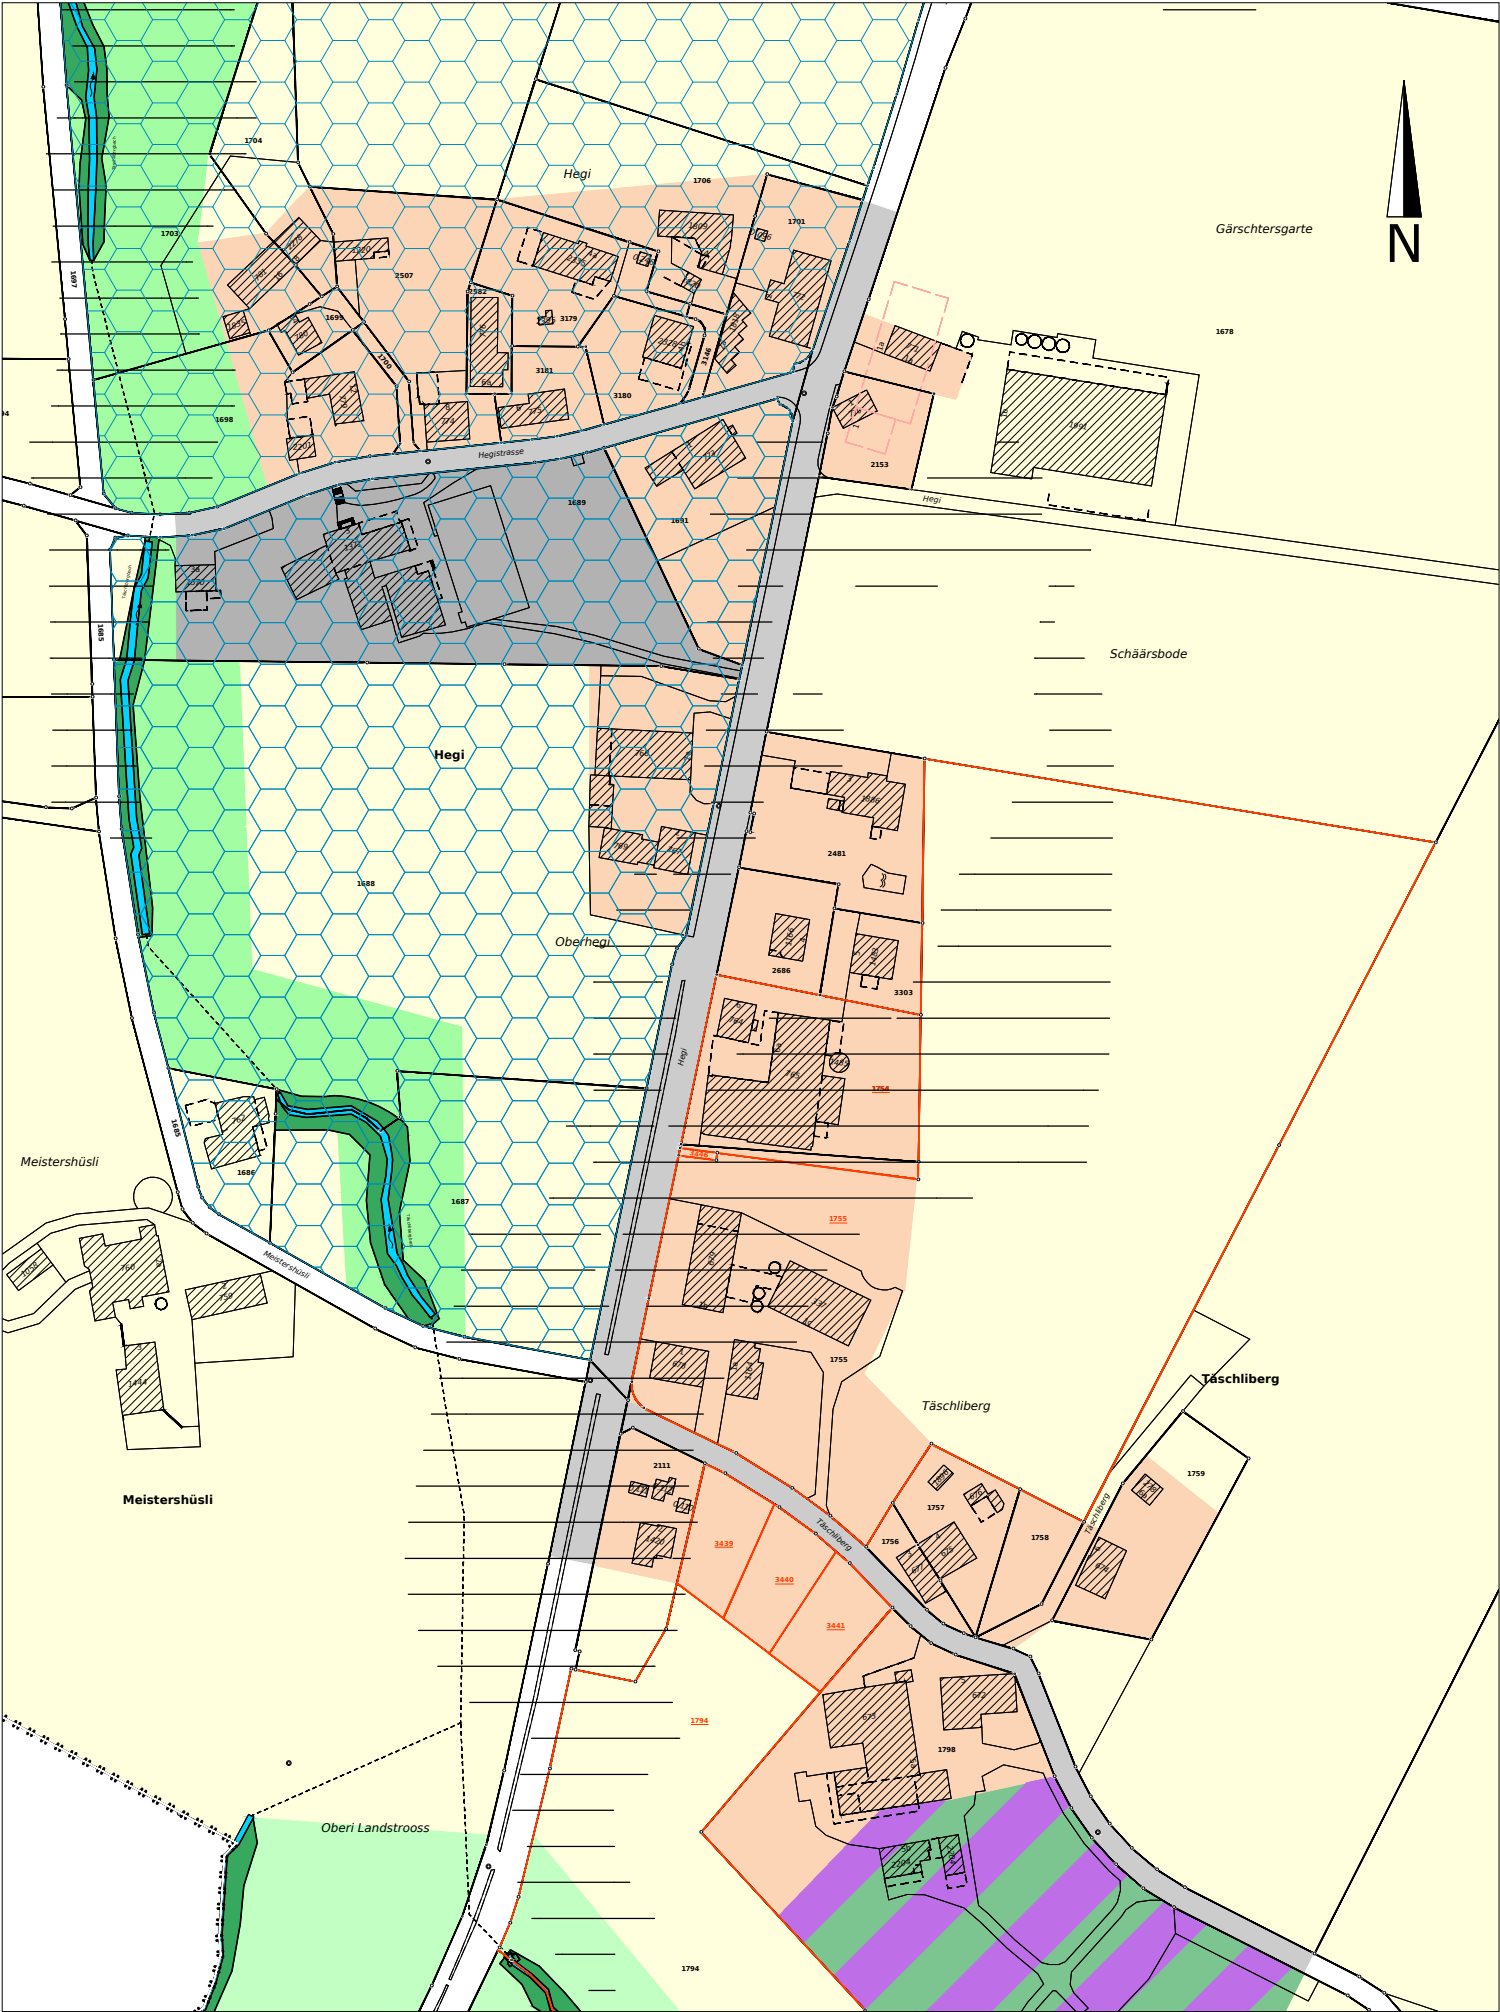

Zonenplan neu

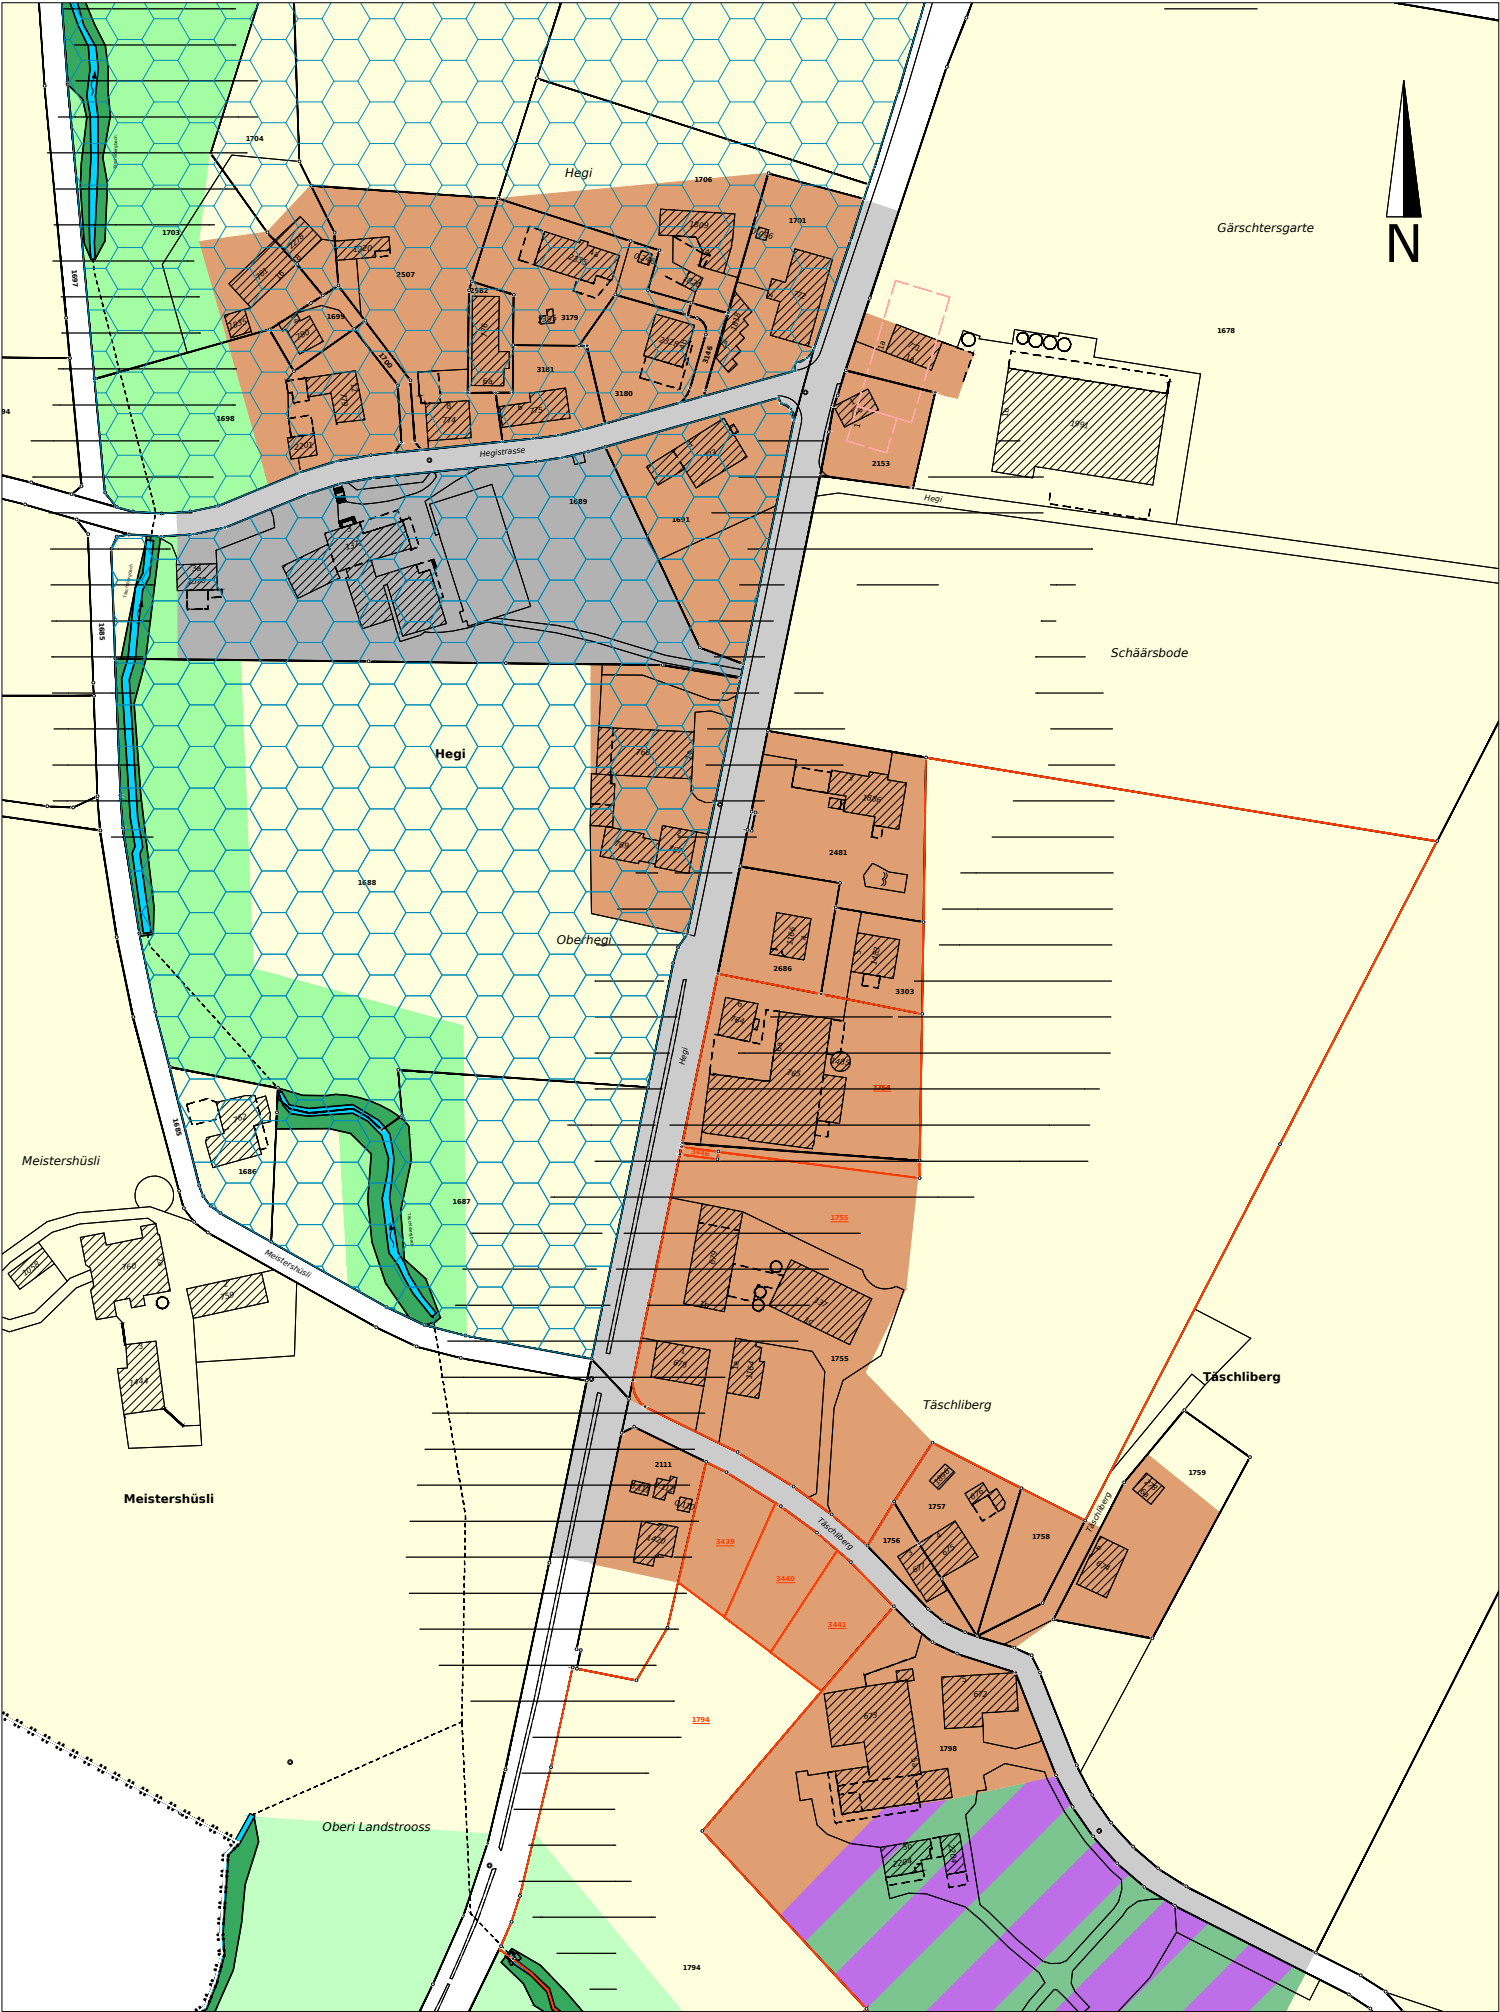

- BAUZONEN**
 - D Dorfzone
 - OeBA Zone für öffentliche Bauten und Anlagen
 - Cp Campingzone
 - Wz Weilerzone
- LANDWIRTSCHAFTSZONEN**
 - Lw Landwirtschaftszone
- SCHUTZZONEN**
 - Ls Landschaftsschutzzone
- ÜBERLAGERENDE ZONEN**
 - GF Gefahrenzone
 - AF Zone für archäologische Funde
- INFORMATIONSGEHALT**
 - SiB Strassenfläche innerhalb von Bauzonen
 - SaB Strassenfläche ausserhalb von Bauzonen
 - W Wald
 - Gw Gewässer

Zonenplanänderung Bereinigung Kleinsiedlungen

(DBU-Entscheide Nr. 63 vom 10.12.2019 und Nr. 30 vom 30.04.2020)

1:1000

Öffentliche Auflage vom 13.03.2026 bis 01.04.2026

Von der Gemeindeversammlung beschlossen am

Der Gemeindepräsident Die Gemeindeschreiberin

Emil Müller

Eveline Mezger

Vom Departement für Bau und Umwelt genehmigt mit

Entscheid Nr. vom

Vom Gemeinderat in Kraft gesetzt per

Stand der amtlichen Vermessung vom 24.04.2026

Projekt Nr. 1551.16

Format	63.0 x 29.7	Datei Zonenplan änderung ARE.dwg			
Änderung	Entwurf	gezeichnet	kontrolliert	Datum	
	pme	szw		24.04.2025	
skla				05.10.2026	



Zonenplan bisher



LANDWIRTSCHAFTSZONEN

Lw Landwirtschaftszone

SCHUTZZONEN

Ls Landschaftsschutzzone

INFORMATIONSGEHALT

SaB Strassenfläche ausserhalb von Bauzonen
W Wald
Gw Gewässer

Zonenplan neu



LANDWIRTSCHAFTSZONEN

Lw Landwirtschaftszone

SCHUTZZONEN

Ls Landschaftsschutzzone

WEITERE NICHTBAUZONEN

Eh Erhaltungszone

INFORMATIONSGEHALT

SaB Strassenfläche ausserhalb von Bauzonen
W Wald
Gw Gewässer

Zonenplanänderung Bereinigung Kleinsiedlungen

(DBU-Entscheide Nr. 63 vom 10.12.2019 und Nr. 30 vom 30.04.2020)

1:2'000

Öffentliche Auflage vom 13.03.2026 bis 01.04.2026

Von der Gemeindeversammlung beschlossen am

Der Gemeindepräsident Die Gemeindeschreiberin

Emil Müller

Eveline Mezger

Vom Departement für Bau und Umwelt genehmigt mit

Entscheid Nr. vom

Vom Gemeinderat in Kraft gesetzt per

Stand der amtlichen Vermessung vom 24.04.2026

Projekt Nr. 1551.16

Format	63.0 x 29.7	Datei Zonenplan änderung ARE.dwg		
Änderung	Entwurf	gezeichnet	kontrolliert	Datum
	pme	szw		24.04.2025
skla				05.10.2026



Zonenplan bisher



BAUZONEN

Wz Weilerzone

LANDWIRTSCHAFTSZONEN

Lw Landwirtschaftszone

ÜBERLAGERENDE ZONEN

GF Gefahrenzone
OS Ortsbild- und Umgebungsschutzzone

INFORMATIONSGEHALT

SiB Strassenfläche innerhalb von Bauzonen
SaB Strassenfläche ausserhalb von Bauzonen

Zonenplan neu



BAUZONEN

D Dorfzone

LANDWIRTSCHAFTSZONEN

Lw Landwirtschaftszone

ÜBERLAGERENDE ZONEN

GF Gefahrenzone
OS Ortsbild- und Umgebungsschutzzone

INFORMATIONSGEHALT

SiB Strassenfläche innerhalb von Bauzonen
SaB Strassenfläche ausserhalb von Bauzonen

Kanton Thurgau

Politische Gemeinde Egnach

Klösterli

Zonenplanänderung Bereinigung Kleinsiedlungen

(DBU-Entscheide Nr. 63 vom 10.12.2019 und Nr. 30 vom 30.04.2020)

1:2'000

Öffentliche Auflage vom 13.03.2026 bis 01.04.2026

Von der Gemeindeversammlung beschlossen am

Der Gemeindepräsident Die Gemeindeschreiberin

Emil Müller

Eveline Mezger

Vom Departement für Bau und Umwelt genehmigt mit

Entscheid Nr. vom

Vom Gemeinderat in Kraft gesetzt per


Stand der amtlichen Vermessung vom 24.04.2026

Projekt Nr. 1551.16

Format	63.0 x 29.7	Datei Zonenplan änderung ARE.dwg			
Änderung	Entwurf	gezeichnet	kontrolliert	Datum	
	pme	szw		24.04.2025	
skla				05.10.2026	



Zonenplan bisher

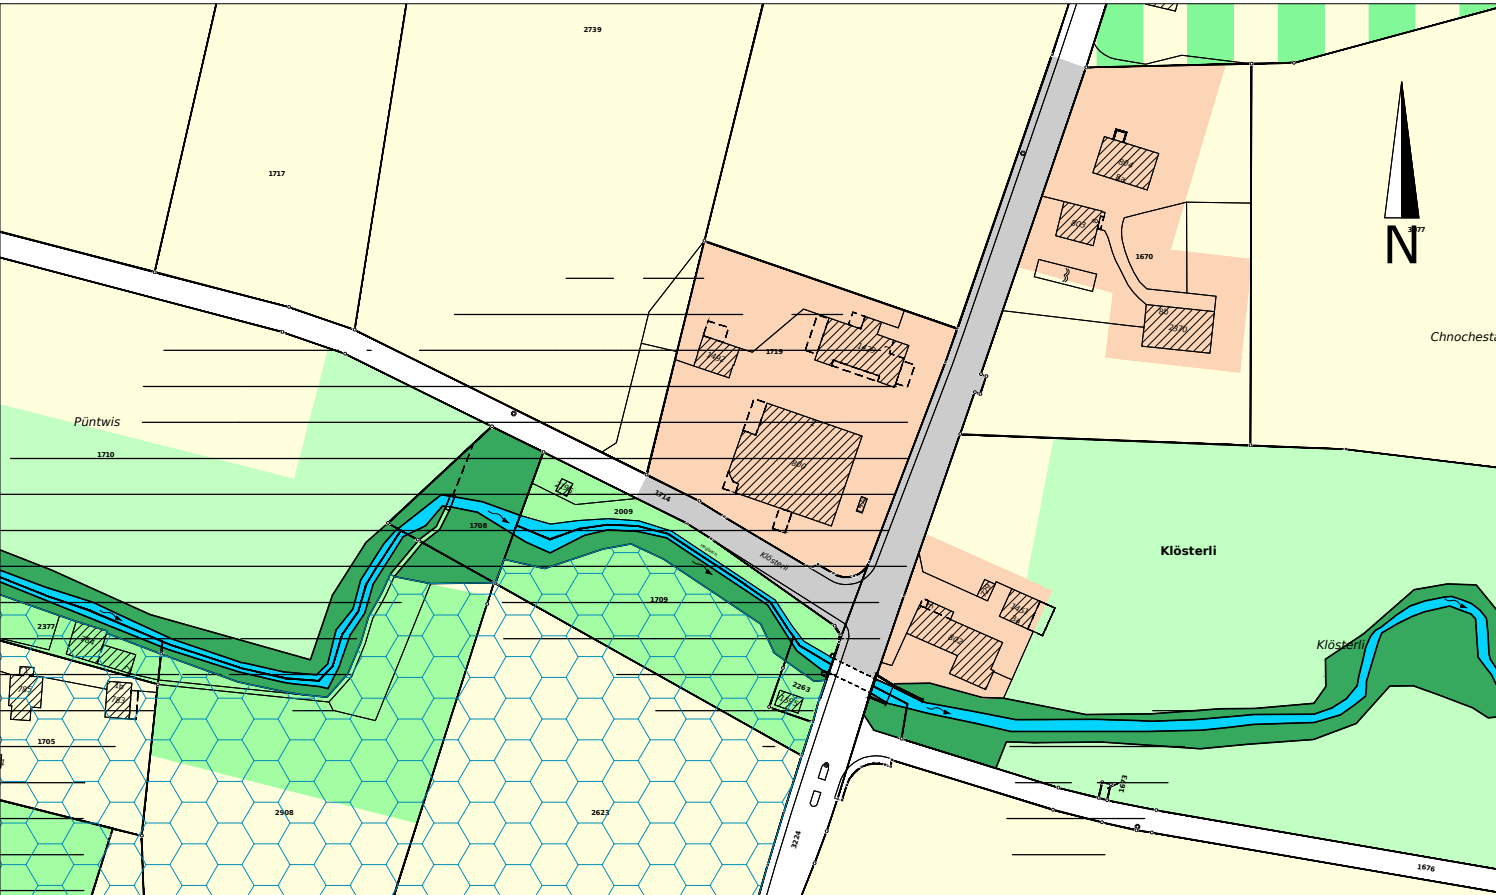

BAUZONEN

Wz Weilerzone

LANDWIRTSCHAFTSZONEN

Lw Landwirtschaftszone
LwbN Pf1 Landwirtschaftszone für besondere Nutzung Pflanzenbau 1

SCHUTZZONEN

Ls Landschaftsschutzzone


ÜBERLAGERENDE ZONEN

GF Gefahrenzone
AF Zone für archäologische Funde

INFORMATIONSIHALT

SiB Strassenfläche innerhalb von Bauzonen
SaB Strassenfläche ausserhalb von Bauzonen
W Wald
GW Gewässer

Zonenplan neu

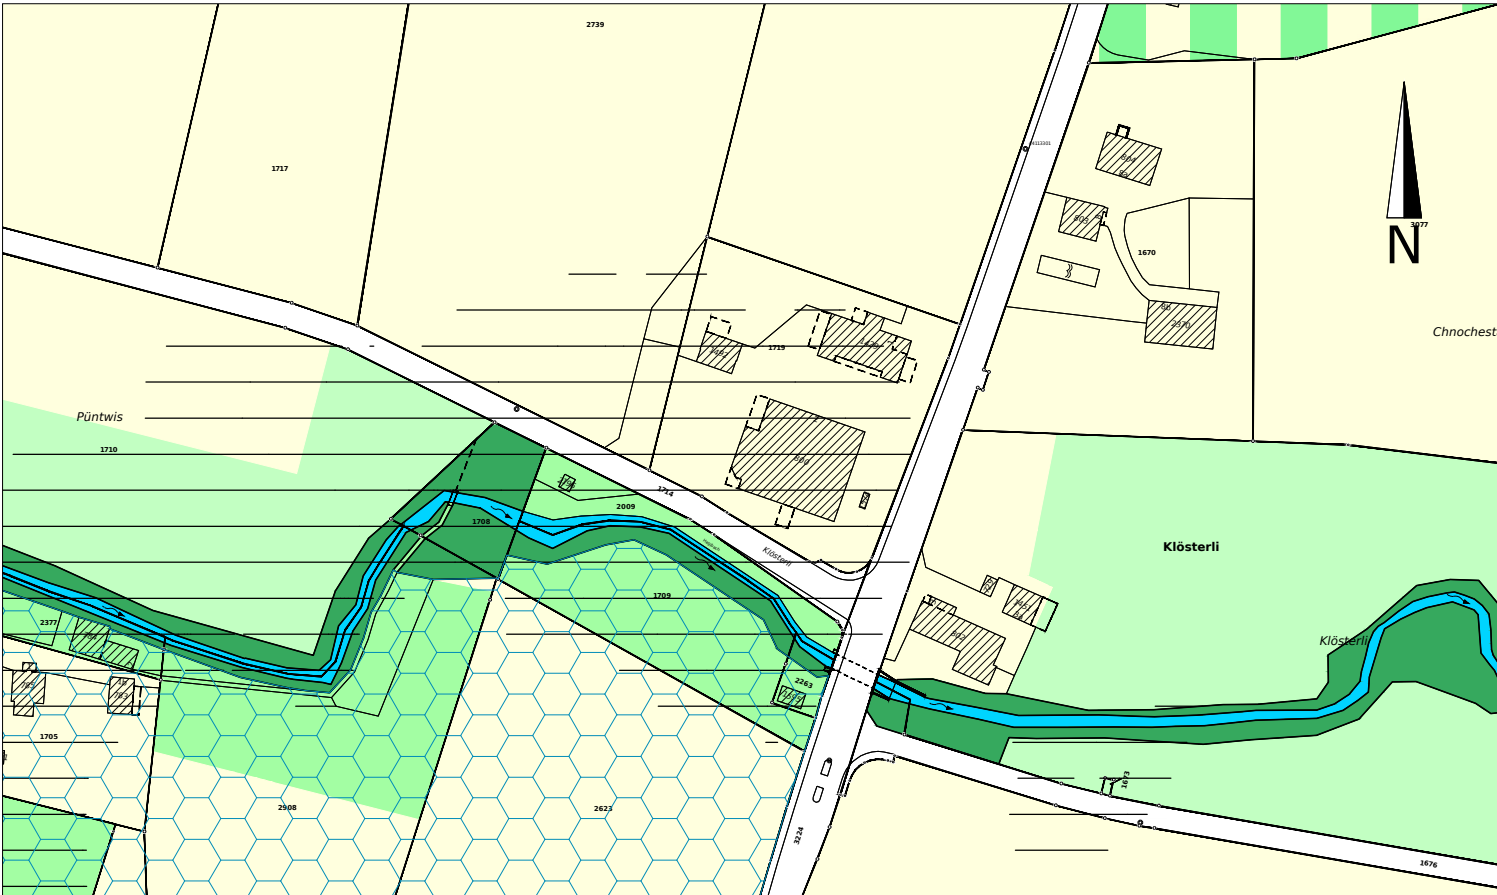

LANDWIRTSCHAFTSZONEN

Lw Landwirtschaftszone
LwbN Pf1 Landwirtschaftszone für besondere Nutzung Pflanzenbau 1

SCHUTZZONEN

Ls Landschaftsschutzzone

ÜBERLAGERENDE ZONEN

GF Gefahrenzone
AF Zone für archäologische Funde

INFORMATIONSIHALT

SaB Strassenfläche ausserhalb von Bauzonen
W Wald
GW Gewässer

Zonenplanänderung Bereinigung Kleinsiedlungen

(DBU-Entscheide Nr. 63 vom 10.12.2019 und Nr. 30 vom 30.04.2020)

1:2'000

Öffentliche Auflage vom 13.03.2026 bis 01.04.2026

Vom Stadtrat beschlossen am

Der Gemeindepräsident Die Gemeindeschreiberin

Emil Müller

Eveline Mezger

Vom Departement für Bau und Umwelt genehmigt mit

Entscheid Nr. vom

Vom Gemeinderat in Kraft gesetzt per


Stand der amtlichen Vermessung vom 24.04.2026

Projekt Nr. 1551.16

Format	63.0 x 29.7	Datei Zonenplan änderung ARE.dwg			
Änderung	Entwurf	gezeichnet	kontrolliert	Datum	
		szw		24.04.2025	
skla				05.10.2026	



Zonenplan bisher

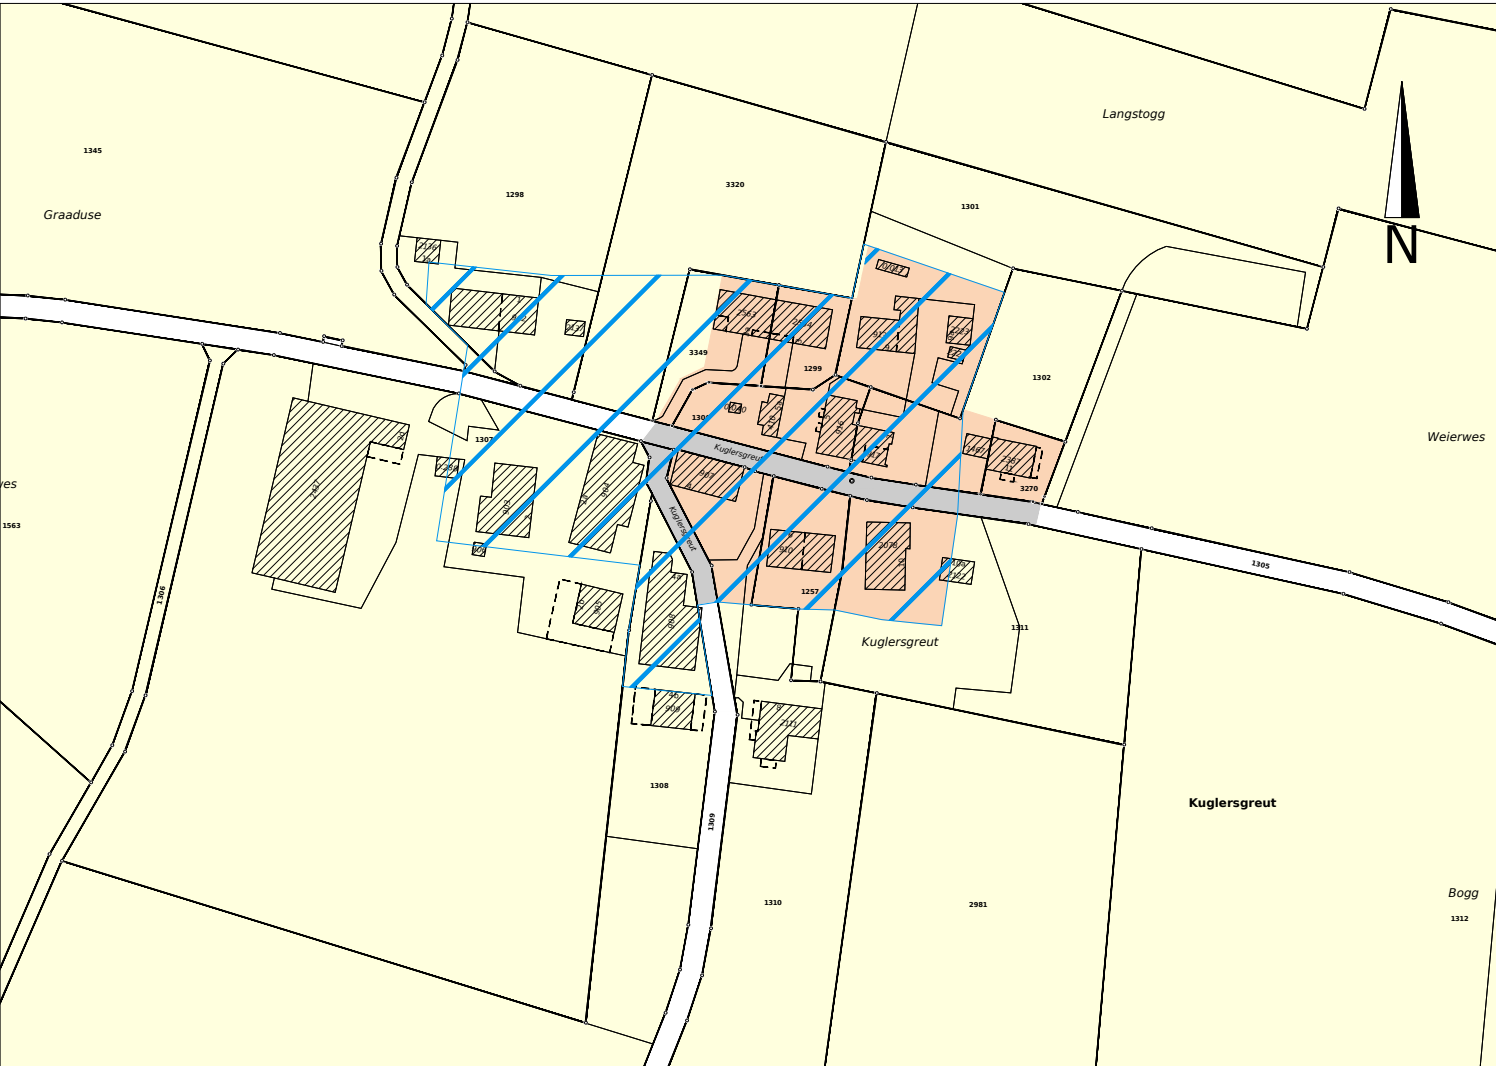

BAUZONEN

Wz Weilerzone

LANDWIRTSCHAFTSZONEN

Lw Landwirtschaftszone

ÜBERLAGERnde ZONEN

OS Ortsbild- und Umgebungsschutzzone

INFORMATIONSinHALT

SiB Strassenfläche innerhalb von Bauzonen
SaB Strassenfläche ausserhalb von Bauzonen

Zonenplan neu



LANDWIRTSCHAFTSZONEN

Lw Landwirtschaftszone

WEITERE NICHTBAUZONEN

Eh Erhaltungsszone

ÜBERLAGERnde ZONEN

OS Ortsbild- und Umgebungsschutzzone

INFORMATIONSinHALT

SaB Strassenfläche ausserhalb von Bauzonen

Zonenplanänderung

Bereinigung Kleinsiedlungen

(DBU-Entscheide Nr. 63 vom 10.12.2019 und Nr. 30 vom 30.04.2020)

1:1'000

Öffentliche Auflage vom 13.03.2026 bis 01.04.2026

Von der Gemeindeversammlung beschlossen am

Der Gemeindepräsident

Die Gemeindeschreiberin

Emil Müller

Eveline Mezger

Vom Departement für Bau und Umwelt genehmigt mit

Entscheid Nr.

vom

Vom Gemeinderat in Kraft gesetzt per

Stand der amtlichen Vermessung vom 24.04.2026

nr+p

nrpingenieure

INGENIEURE · GEOMATIKER · BAUPLANER


Projekt Nr. 1551.16

Format 63.0 x 29.7

Datei Zonenplan änderung ARE.dwg

Änderung	Entwurf	gezeichnet	kontrolliert	Datum
	pme	szw		24.04.2025
skla				05.10.2026

Zonenplan bisher

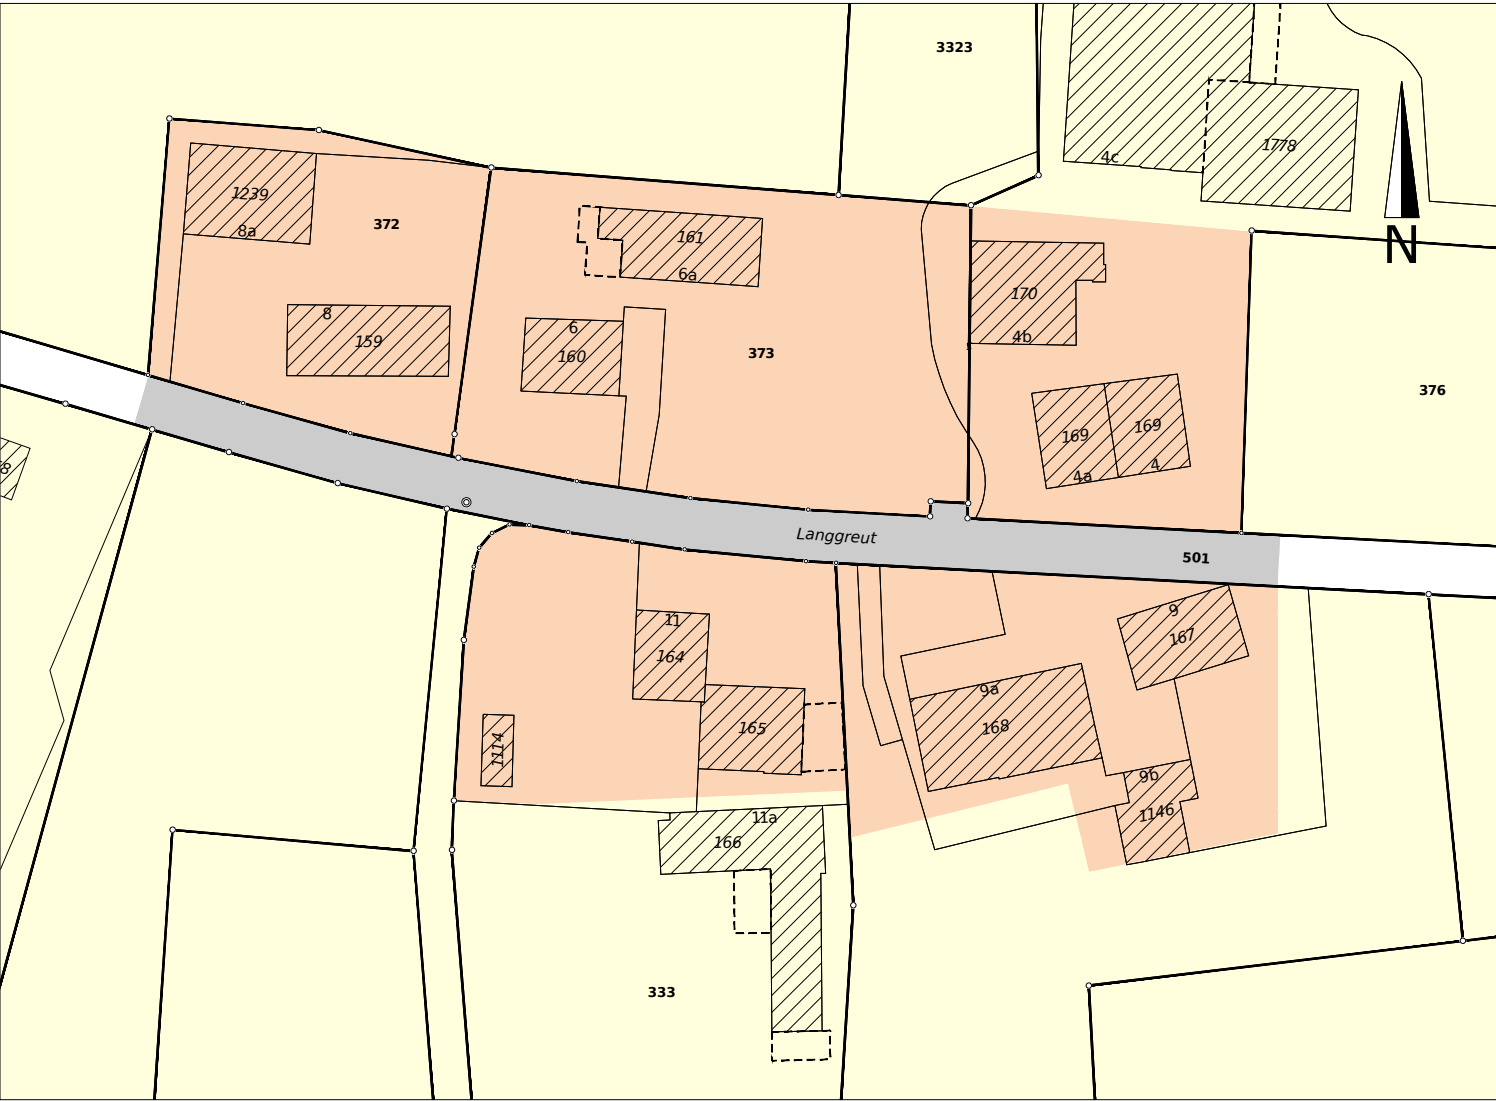

- BAUZONEN

Wz

Weilerzone
- LANDWIRTSCHAFTSZONEN

Lw

Landwirtschaftszone
- INFORMATIONSGEHALT

SiB

Strassenfläche innerhalb von Bauzonen
- SaB
- Strassenfläche ausserhalb von Bauzonen

Zonenplan neu



- LANDWIRTSCHAFTSZONEN

Lw

Landwirtschaftszone
- WEITERE NICHTBAUZONEN

Eh

Erhaltungszone
- INFORMATIONSGEHALT

SaB

Strassenfläche ausserhalb von Bauzonen

Zonenplanänderung

Bereinigung Kleinsiedlungen

(DBU-Entscheide Nr. 63 vom 10.12.2019 und Nr. 30 vom 30.04.2020)

1:1'000

Öffentliche Auflage vom 13.03.2026 bis 01.04.2026

Von der Gemeindeversammlung beschlossen am

Der Gemeindepräsident

Die Gemeindeschreiberin

Emil Müller

Eveline Mezger

Vom Departement für Bau und Umwelt genehmigt mit

Entscheid Nr.

vom

Vom Gemeinderat in Kraft gesetzt per

Stand der amtlichen Vermessung vom 24.04.2026

nr+p

nrp

ingenieure

INGENIEURE · GEOMATIKER · RAUMPLANER


Projekt Nr. 1551.16

Format 63.0 x 29.7

Datei Zonenplan änderung ARE.dwg

Änderung	Entwurf	gezeichnet	kontrolliert	Datum
	pme	szw		24.04.2025
skla				05.10.2026

Zonenplan bisher

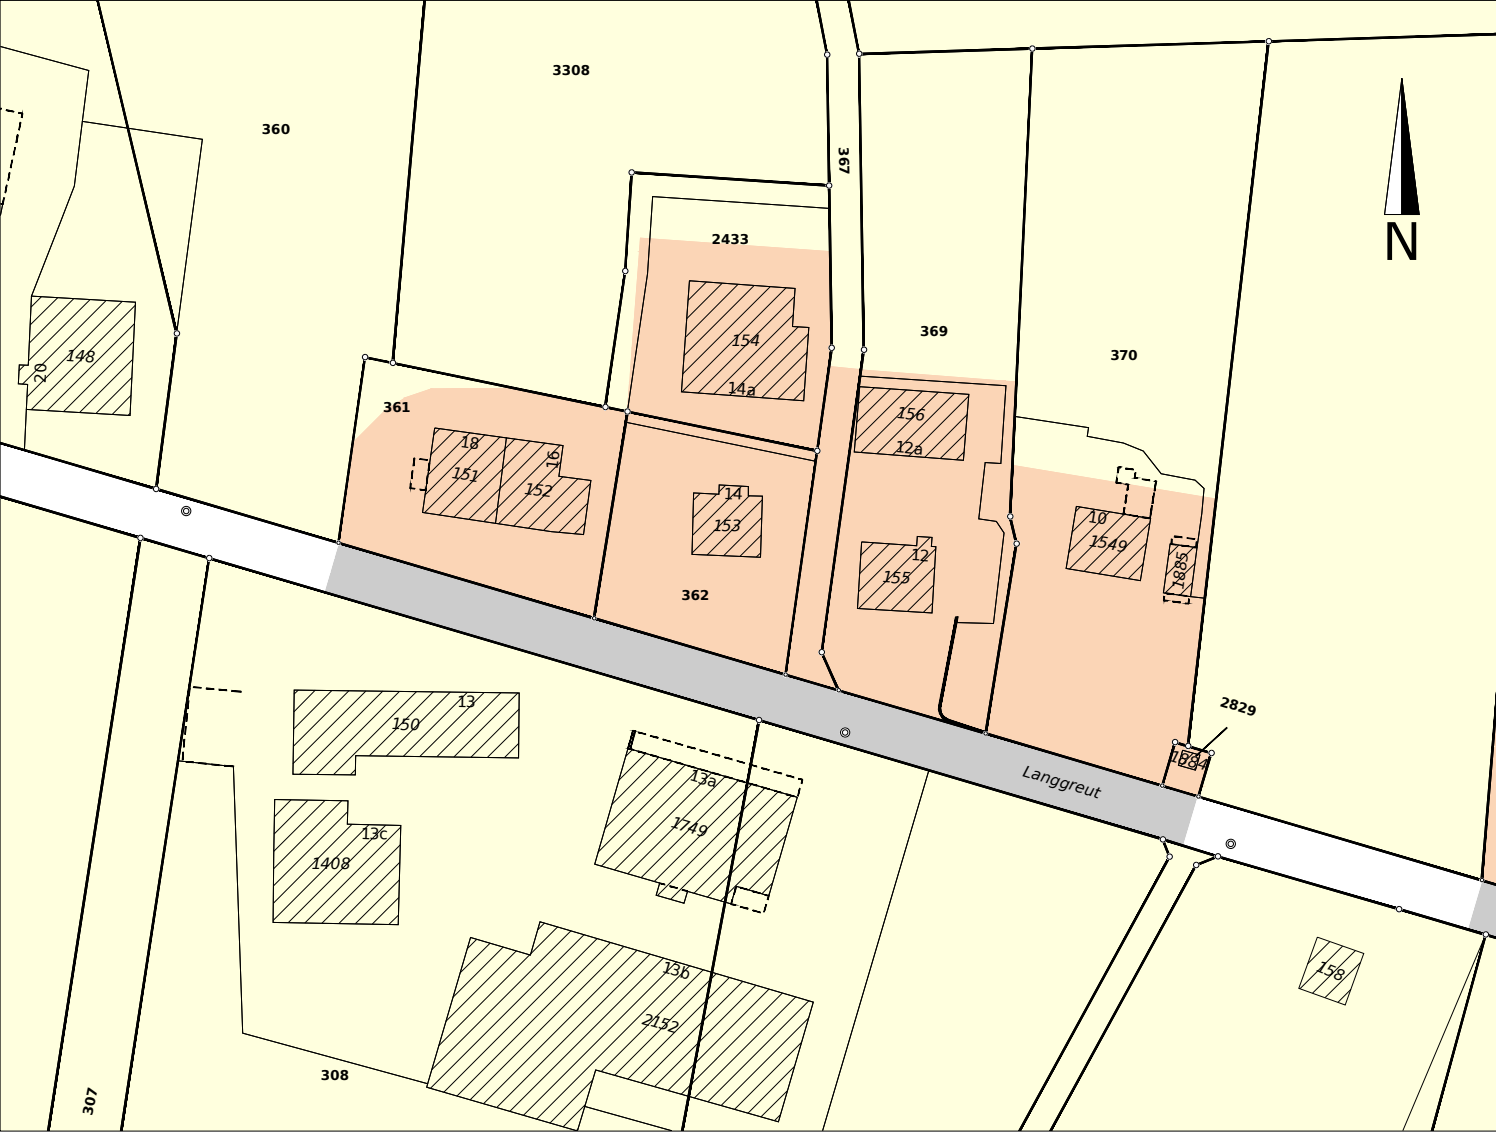

- BAUZONEN

Wz

Weilerzone
- LANDWIRTSCHAFTSZONEN

Lw

Landwirtschaftszone
- INFORMATIONSIHALT

SiB

Strassenfläche innerhalb von Bauzonen

SaB

Strassenfläche ausserhalb von Bauzonen

Zonenplan neu



- WEITERE NICHTBAUZONEN

Eh

Erhaltungszone
- LANDWIRTSCHAFTSZONEN

Lw

Landwirtschaftszone
- INFORMATIONSIHALT

SaB

Strassenfläche ausserhalb von Bauzonen

Kanton Thurgau

Politische Gemeinde Egnach

Langgreut Ost

Zonenplanänderung Bereinigung Kleinsiedlungen

(DBU-Entscheide Nr. 63 vom 10.12.2019 und Nr. 30 vom 30.04.2020)

1:2'000

Öffentliche Auflage vom 13.03.2026 bis 01.04.2026

Von der Gemeindeversammlung beschlossen am

Der Gemeindepräsident Die Gemeindeschreiberin

Emil Müller

Eveline Mezger

Vom Departement für Bau und Umwelt genehmigt mit

Entscheid Nr. vom


Vom Gemeinderat in Kraft gesetzt per

Stand der amtlichen Vermessung vom 24.04.2026

Projekt Nr. 1551.16

Format	63.0 x 29.7	Datei Zonenplan änderung ARE.dwg		
Änderung	Entwurf	gezeichnet	kontrolliert	Datum
	pme	szw		24.04.2025
skla				05.10.2026

Zonenplan bisher

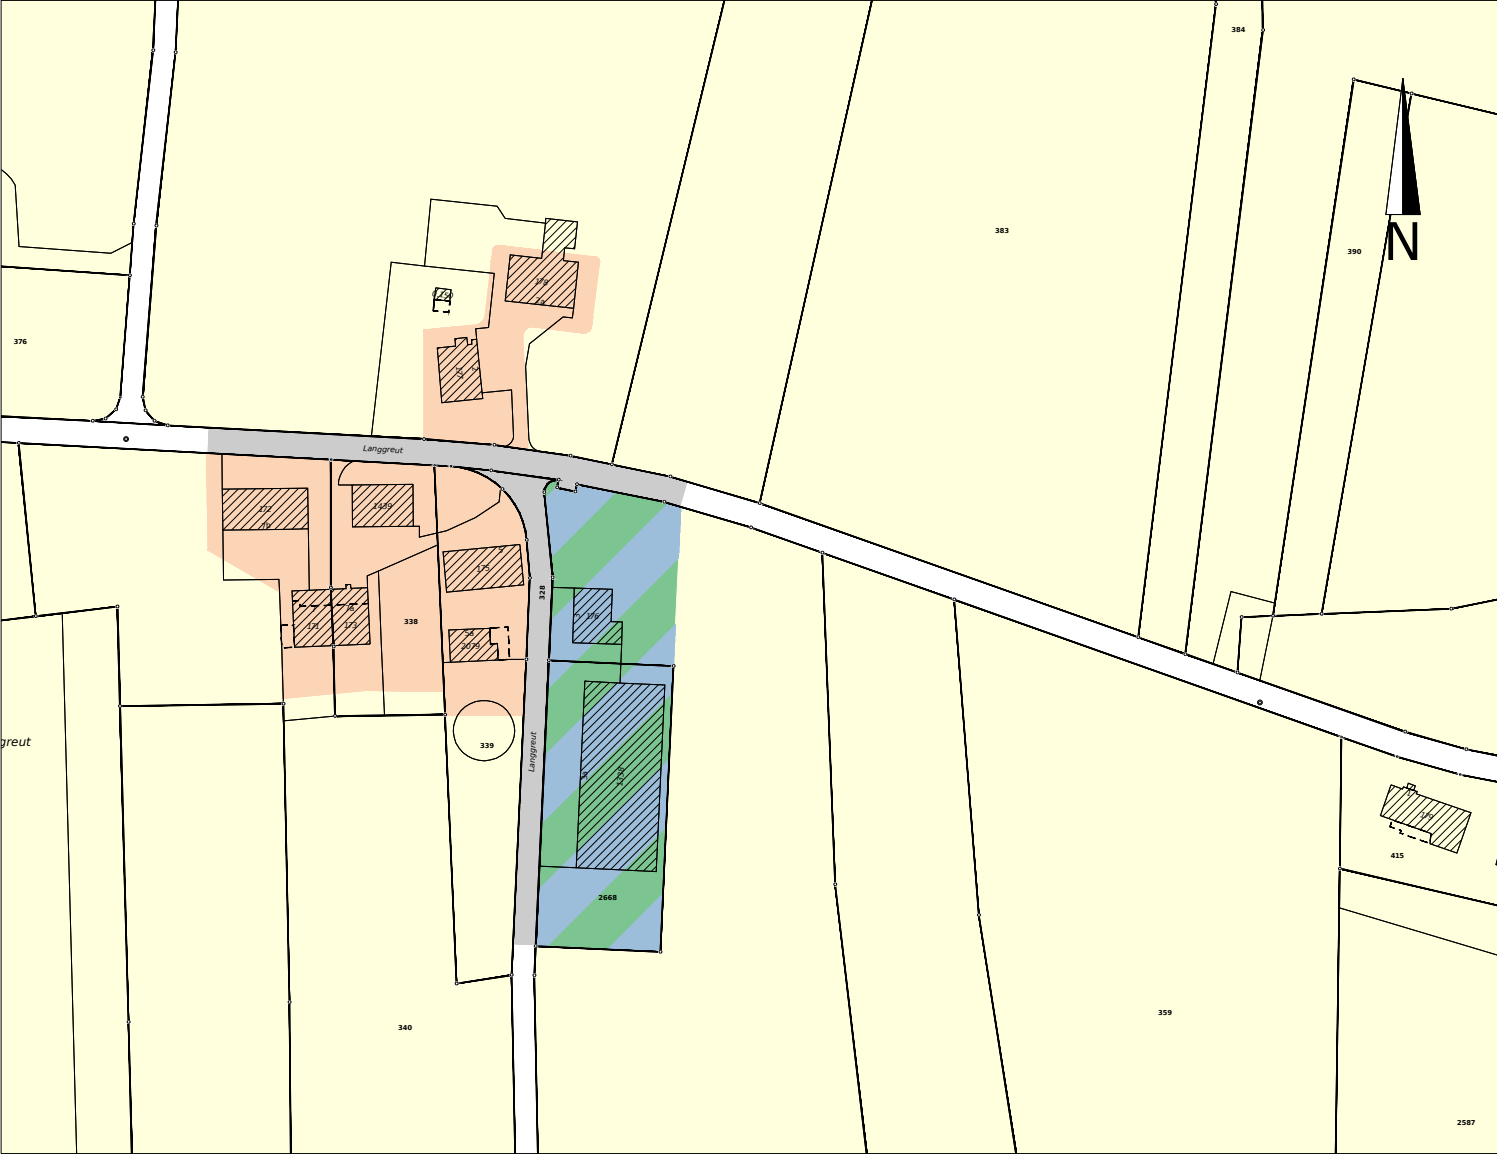

BAUZONEN

- Wz Weilerzone
- RsBA Reitsportzone für Bauten und Anlagen


LANDWIRTSCHAFTSZONEN

- Lw Landwirtschaftszone

INFORMATIONSINHALT

- SiB Strassenfläche innerhalb von Bauzonen
- SaB Strassenfläche ausserhalb von Bauzonen

Zonenplan neu

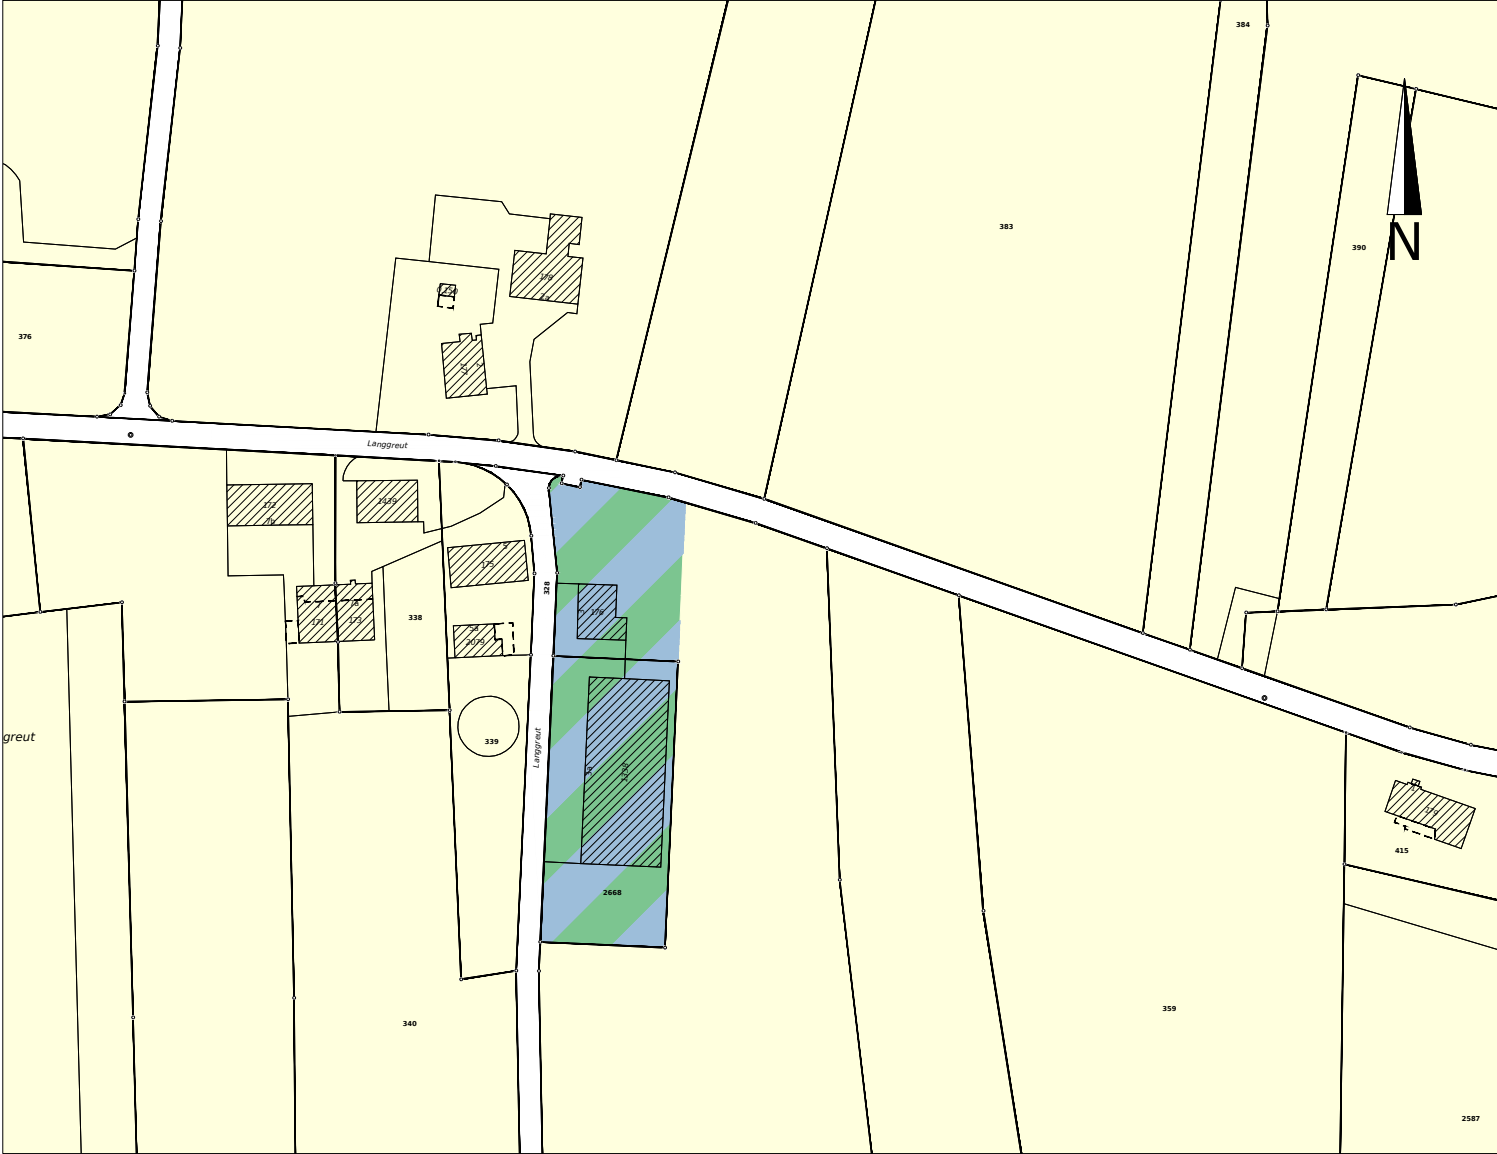

BAUZONEN

- RsBA Reitsportzone für Bauten und Anlagen

LANDWIRTSCHAFTSZONEN

- Lw Landwirtschaftszone

INFORMATIONSINHALT

- SaB Strassenfläche ausserhalb von Bauzonen

Zonenplanänderung

Bereinigung Kleinsiedlungen

(DBU-Entscheide Nr. 63 vom 10.12.2019 und Nr. 30 vom 30.04.2020)

1:2'500

Öffentliche Auflage vom 13.03.2026 bis 01.04.2026

Von der Gemeindeversammlung beschlossen am

Der GemeindepräsidentDie Gemeindeschreiberin

Emil Müller

Eveline Mezger

Vom Departement für Bau und Umwelt genehmigt mit

Entscheid Nr. vom

Vom Gemeinderat in Kraft gesetzt per

Stand der amtlichen Vermessung vom 24.04.2026

nr+p

nrpingenieure

INGENIEURE · GEOMATIKER · RAUMPLANER


Projekt Nr. 1551.16

Format63.0 x 29.7

DateiZonenplan änderung ARE.dwg

Änderung	Entwurf	gezeichnet	kontrolliert	Datum
	pme	szw		24.04.2025
skla				05.10.2026

Zonenplan bisher

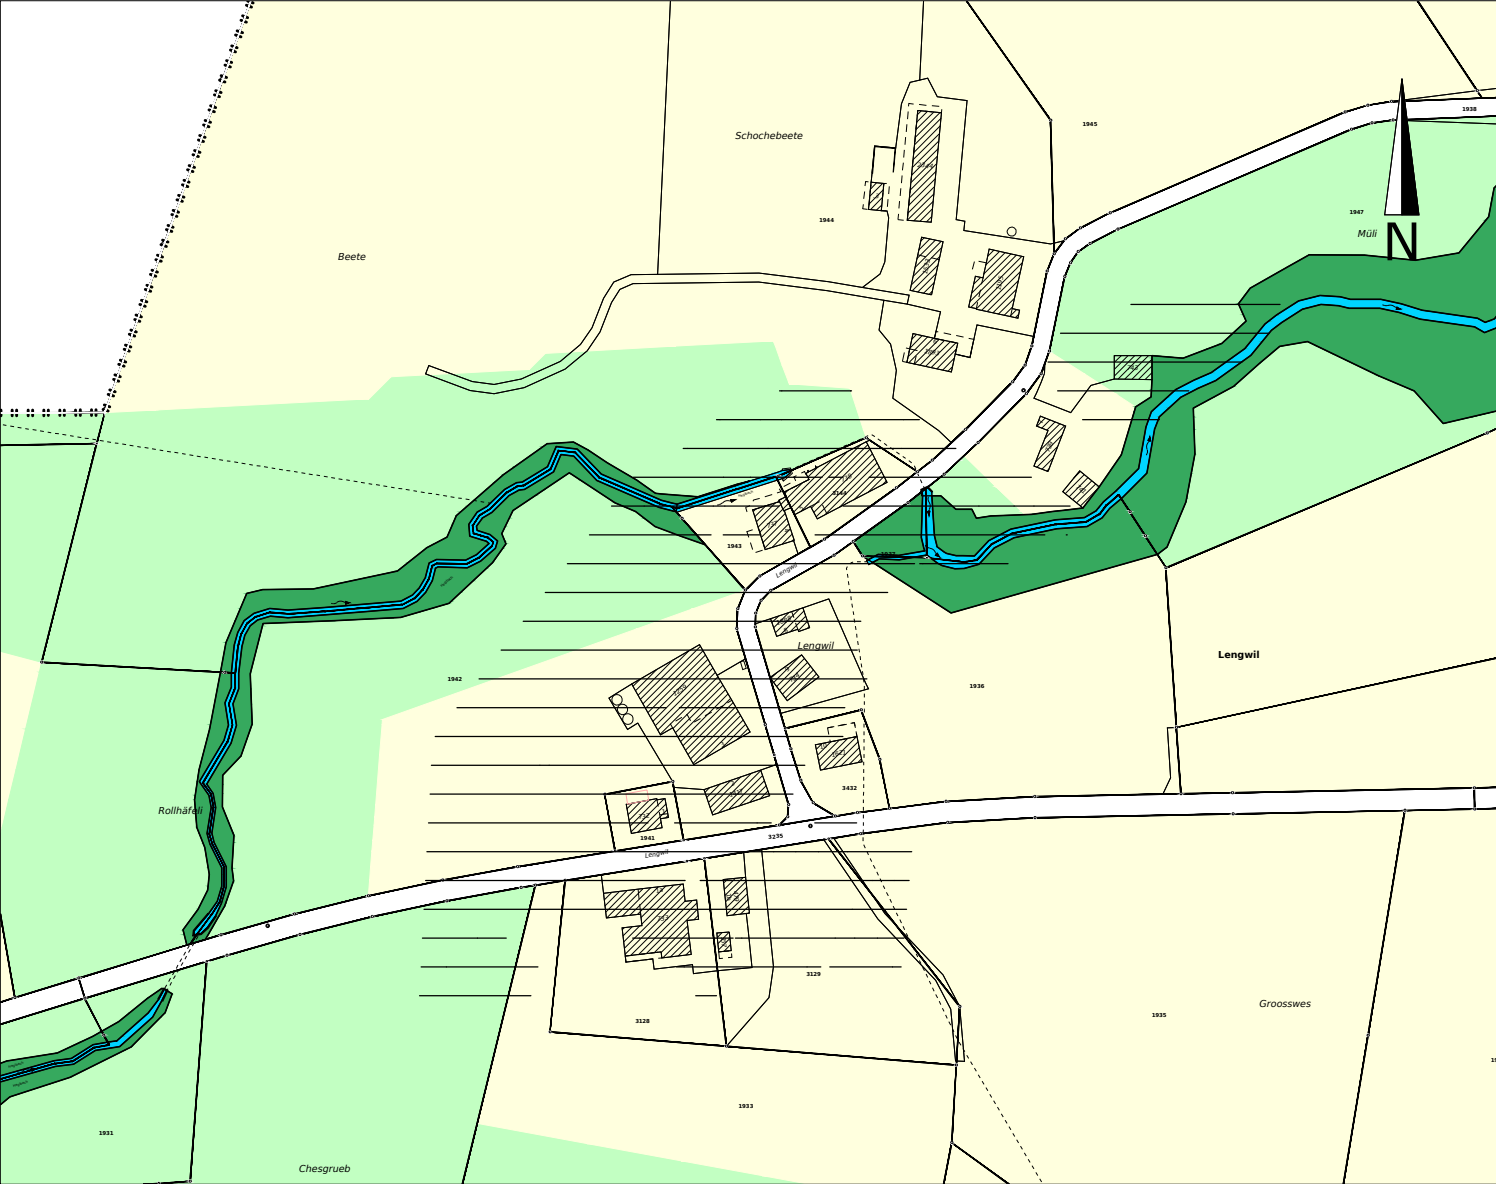

LANDWIRTSCHAFTSZONEN

Lw

Landwirtschaftszone

SCHUTZZONEN

Ls

Landschaftsschutzzone

ÜBERLAGERENDE ZONEN

GF

Gefahrenzone

INFORMATIONSGEWÄSSER

W

Wald

Gw


Gewässer

INFORMATIONSTRASSEN

SaB

Strassenfläche ausserhalb von Bauzonen

Zonenplan neu

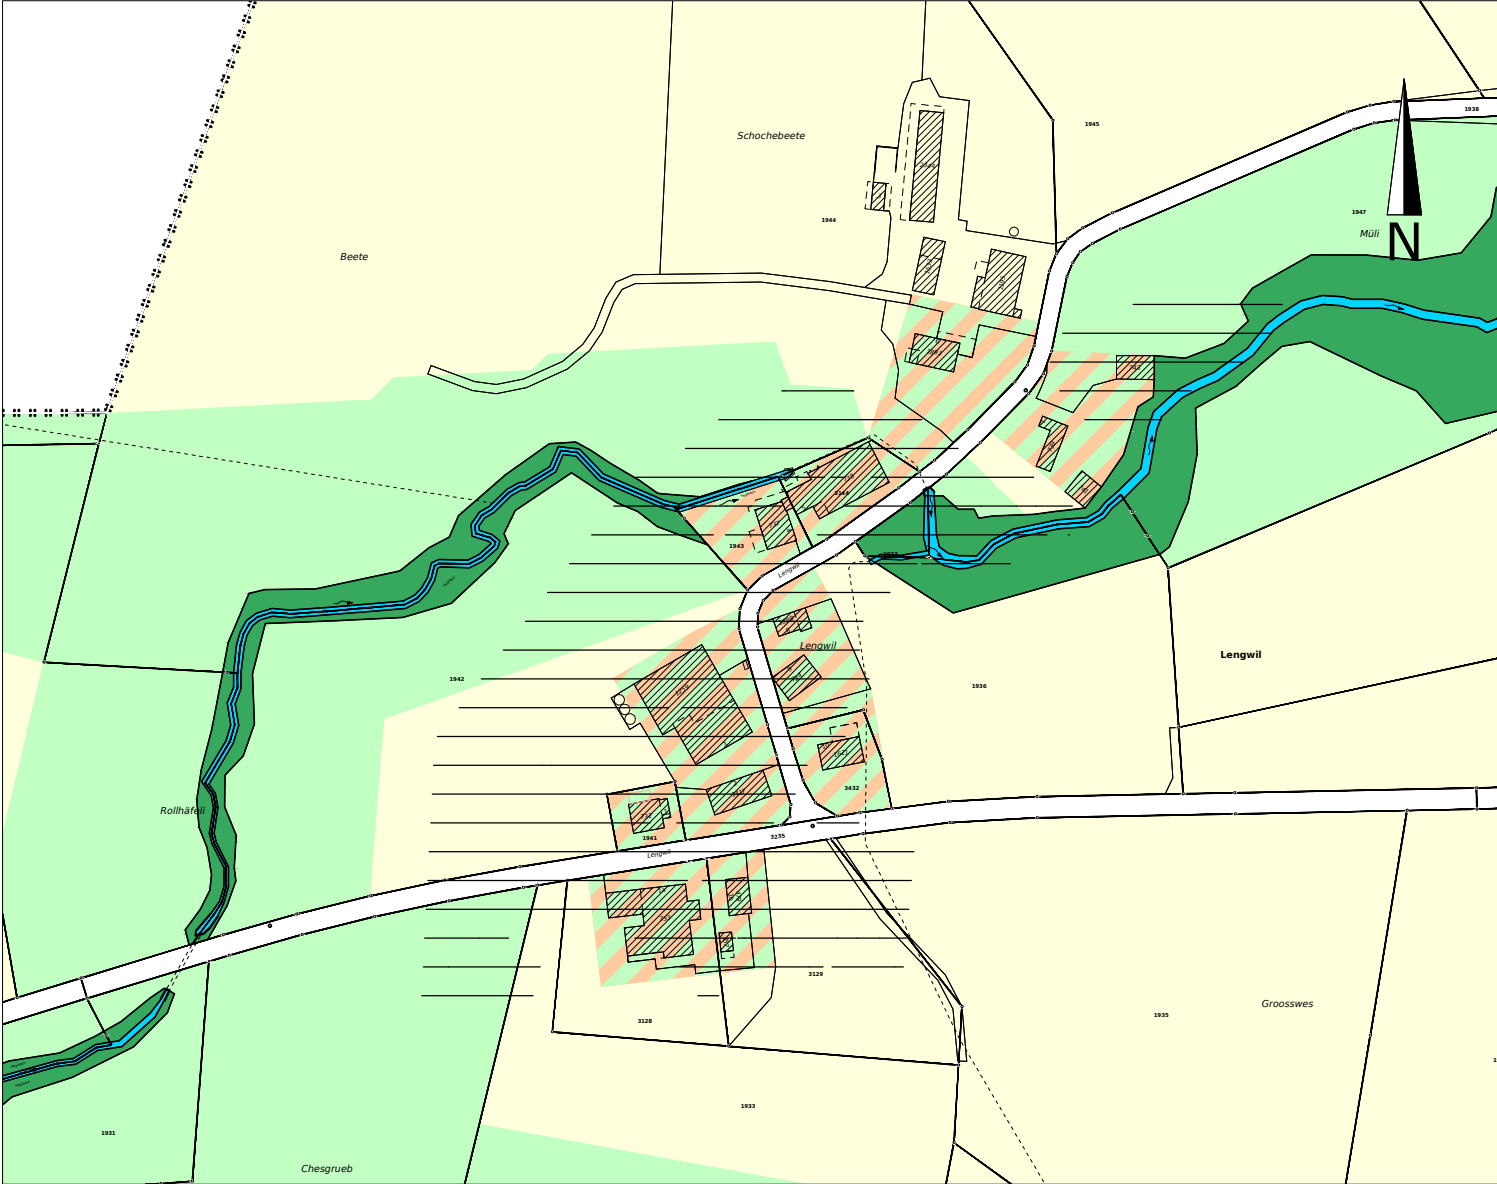

LANDWIRTSCHAFTSZONEN

Lw

Landwirtschaftszone

SCHUTZZONEN

Ls

Landschaftsschutzzone

WEITERE NICHTBAUZONEN

Eh

Erhaltungszone

ÜBERLAGERENDE ZONEN

GF

Gefahrenzone

INFORMATIONSGEWÄSSER

W

Wald

Gw

Gewässer

INFORMATIONSTRASSEN

SaB

Strassenfläche ausserhalb von Bauzonen

Zonenplanänderung

Bereinigung Kleinsiedlungen

(DBU-Entscheide Nr. 63 vom 10.12.2019 und Nr. 30 vom 30.04.2020)

1:2'000

Öffentliche Auflage vom 13.03.2026 bis 01.04.2026

Von der Gemeindeversammlung beschlossen am

Der Gemeindepräsident

Die Gemeindeschreiberin

Emil Müller

Eveline Mezger

Vom Departement für Bau und Umwelt genehmigt mit

Entscheid Nr.

vom

Vom Gemeinderat in Kraft gesetzt per

Stand der amtlichen Vermessung vom 24.04.2026

Projekt Nr. 1551.16

Format63.0 x 29.7

DateiZonenplan änderung ARE.dwg


Änderung	Entwurf	gezeichnet	kontrolliert	Datum
	pme	szw		24.04.2025
skla				05.10.2026

nr+p

nrpingenieure

INGENIEURE · GEOMATIKER · RAUMPLANER

Zonenplan bisher

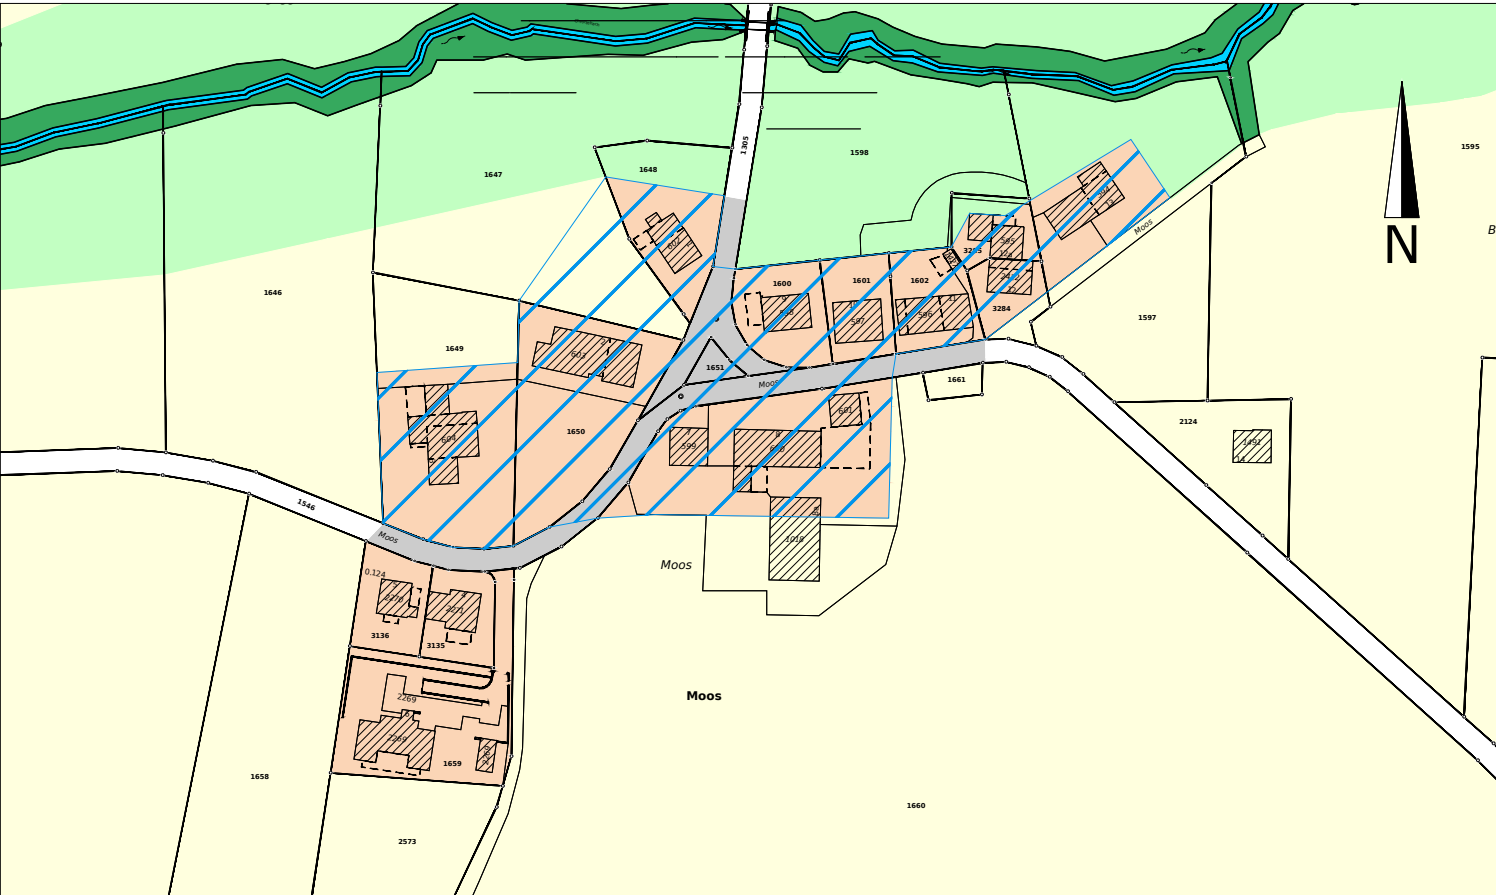

- BAUZONEN

Wz

Weilerzone
- LANDWIRTSCHAFTSZONEN

Lw

Landwirtschaftszone
- SCHUTZZONEN

Ls

Landschaftsschutzzone
- ÜBERLAGERENDE ZONEN

OS

Ortsbild- und Umgebungsschutzzone
- INFORMATIONSINHALT

SiB

Strassenfläche innerhalb von Bauzonen

SaB

Strassenfläche ausserhalb von Bauzonen


W

Wald

Gw

Gewässer

Zonenplan neu

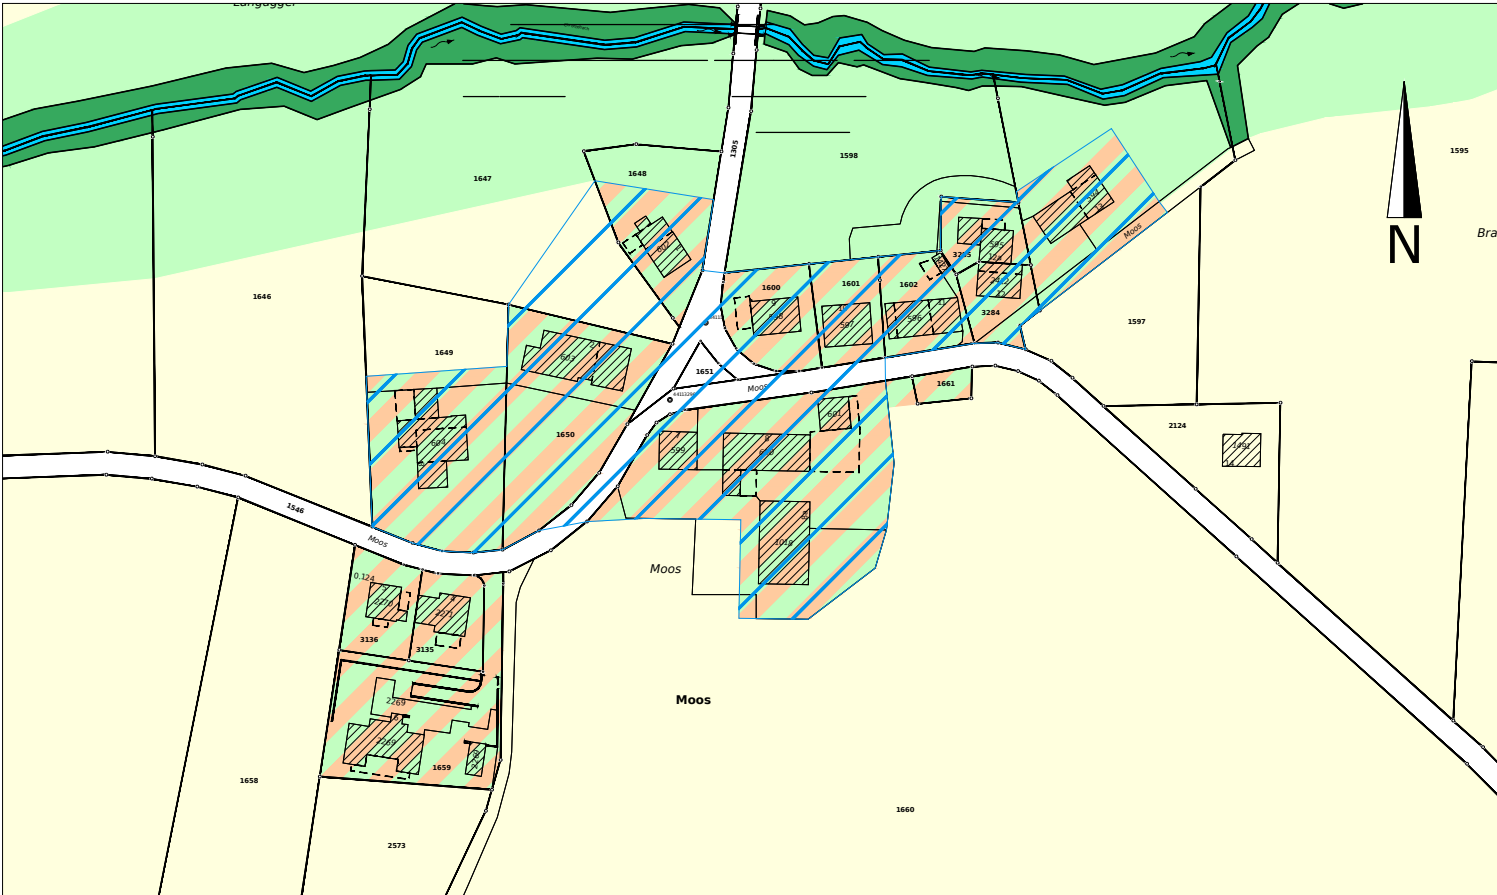

- LANDWIRTSCHAFTSZONEN

Lw

Landwirtschaftszone
- SCHUTZZONEN

Ls

Landschaftsschutzzone
- WEITERE NICHTBAUZONEN

Eh

Erhaltungszone
- ÜBERLAGERENDE ZONEN

OS

Ortsbild- und Umgebungsschutzzone
- INFORMATIONSINHALT

SaB

Strassenfläche ausserhalb von Bauzonen

W

Wald

Gw

Gewässer

Zonenplanänderung Bereinigung Kleinsiedlungen

(DBU-Entscheide Nr. 63 vom 10.12.2019 und Nr. 30 vom 30.04.2020)

1:2'000

Öffentliche Auflage vom 13.03.2026 bis 01.04.2026

Von der Geimeideversammlung beschlossen am

Der Gemeindepräsident Die Gemeindeschreiberin

Emil Müller

Eveline Mezger

Vom Departement für Bau und Umwelt genehmigt mit

Entscheid Nr. vom


Vom Gemeinderat in Kraft gesetzt per

Stand der amtlichen Vermessung vom 24.04.2026

Projekt Nr. 1551.16

Format	63.0 x 29.7	Datei Zonenplan änderung ARE.dwg			
Änderung	Entwurf	gezeichnet	kontrolliert	Datum	
	pme	szw		24.04.2025	
skla				05.10.2026	

Zonenplan bisher

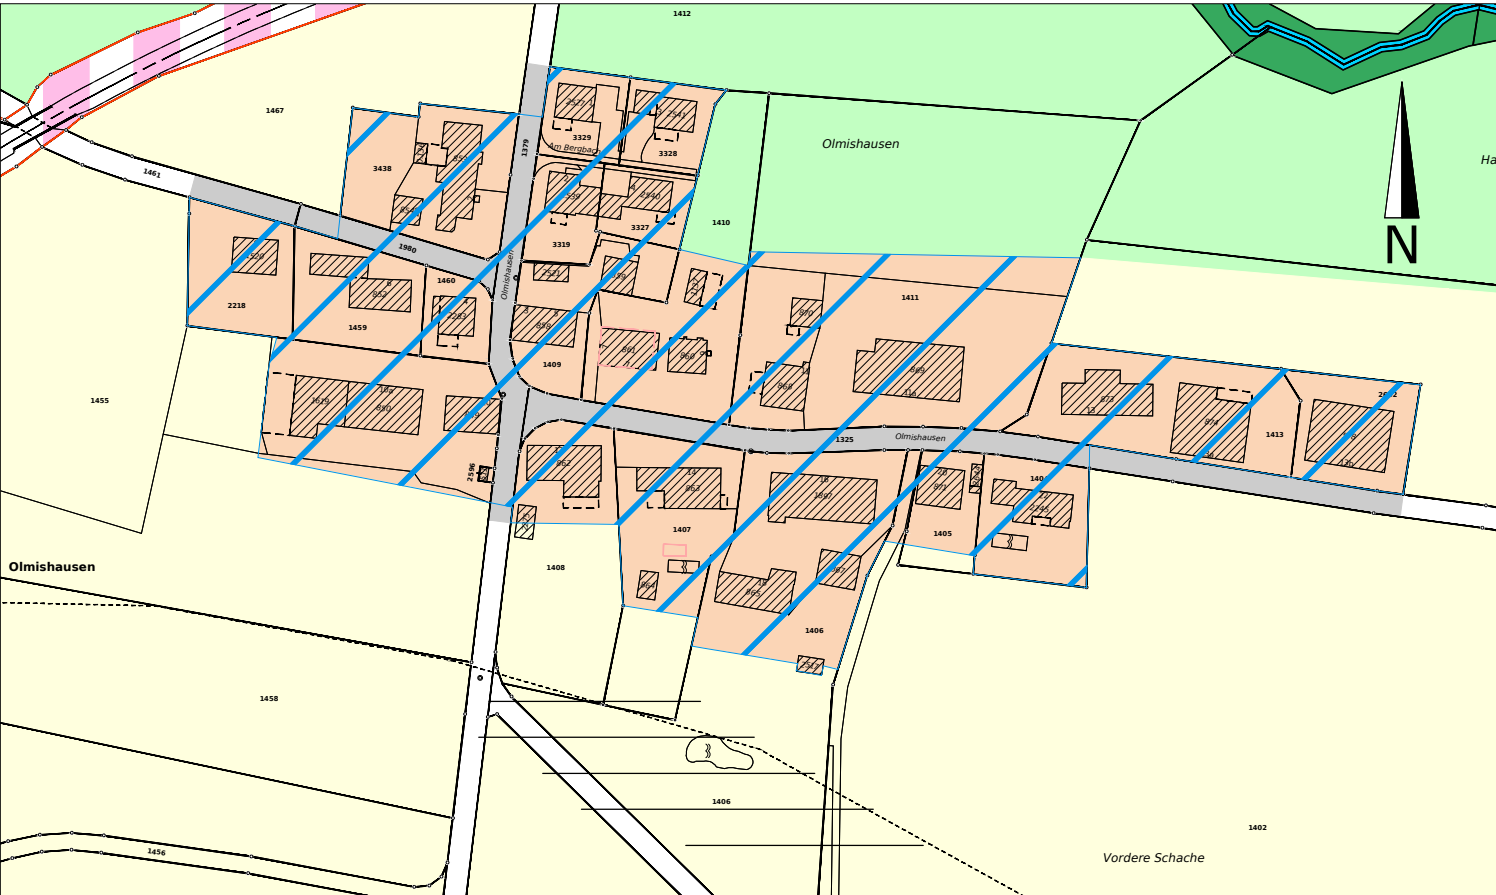

BAUZONEN

Wz Weilerzone

LANDWIRTSCHAFTSZONEN

Lw Landwirtschaftszone

SCHUTZZONEN

Ls Landschaftsschutzzone


ÜBERLAGERnde ZONEN

GF Gefahrenzone
OS Ortsbild- und Umgebungsschutzzone

INFORMATIONsinHALT

SiB Strassenfläche innerhalb von Bauzonen
SaB Strassenfläche ausserhalb von Bauzonen
BaB Bahnareal ausserhalb von Bauzonen
W Wald
Gw Gewässer

Zonenplan neu

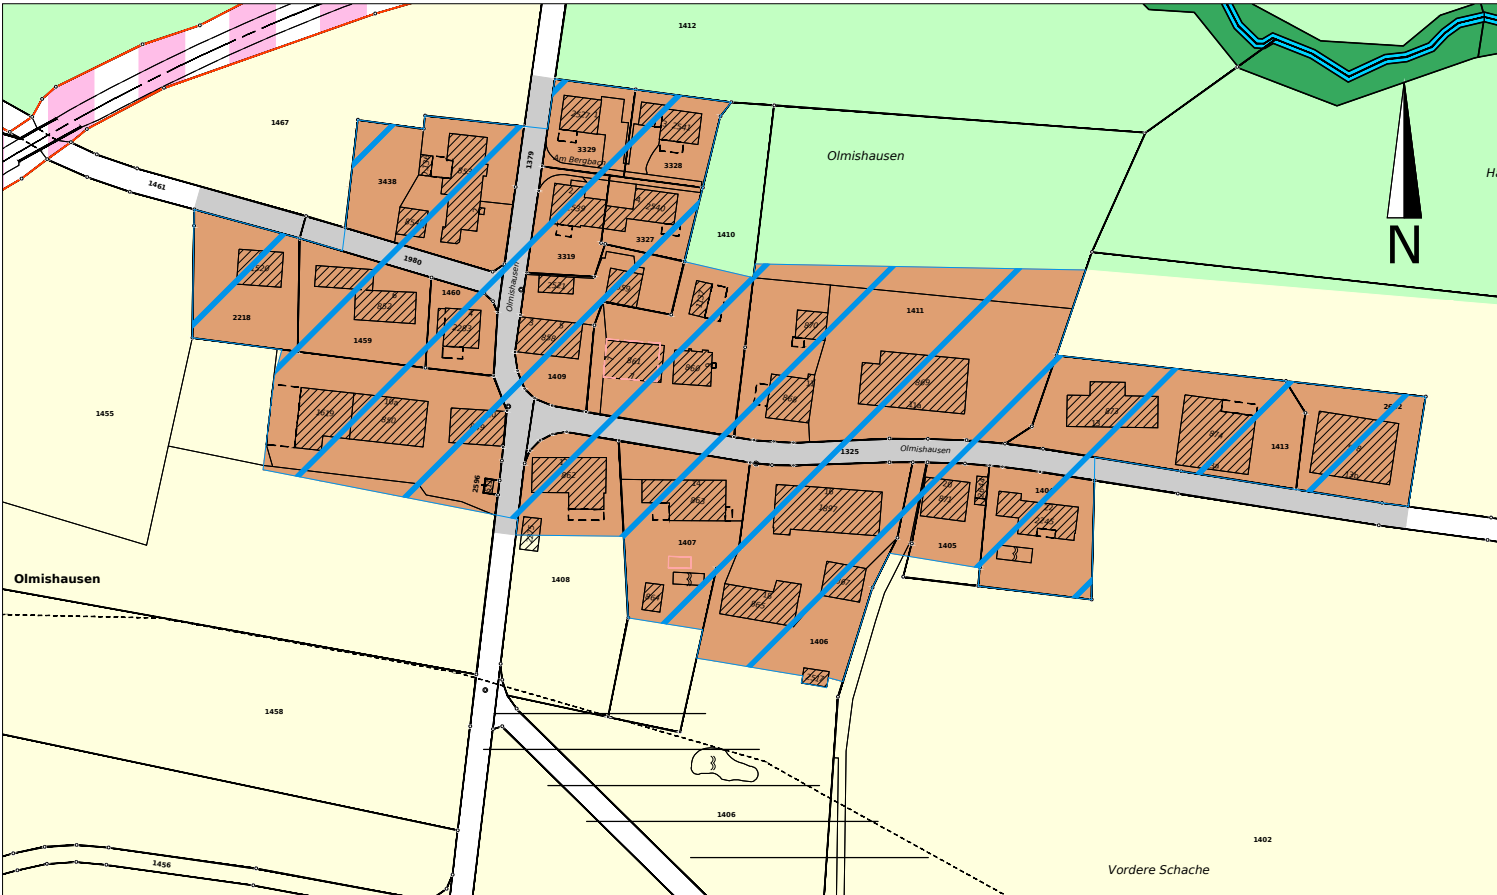

BAUZONEN

D Dorfzone

LANDWIRTSCHAFTSZONEN

Lw Landwirtschaftszone

SCHUTZZONEN

Ls Landschaftsschutzzone

ÜBERLAGERnde ZONEN

GF Gefahrenzone
OS Ortsbild- und Umgebungsschutzzone

INFORMATIONsinHALT

SiB Strassenfläche innerhalb von Bauzonen
SaB Strassenfläche ausserhalb von Bauzonen
BaB Bahnareal ausserhalb von Bauzonen
W Wald
Gw Gewässer

Zonenplanänderung Bereinigung Kleinsiedlungen

(DBU-Entscheide Nr. 63 vom 10.12.2019 und Nr. 30 vom 30.04.2020)

1:2'000

Öffentliche Auflage vom 13.03.2026 bis 01.04.2026

Von der Gemeindeversammlung beschlossen am

Der Gemeindepräsident Die Gemeindeschreiberin

Emil Müller

Eveline Mezger

Vom Departement für Bau und Umwelt genehmigt mit

Entscheid Nr. vom

Vom Gemeinderat in Kraft gesetzt per

Stand der amtlichen Vermessung vom 24.04.2026

Projekt Nr. 1551.16

Format	63.0 x 29.7	Datei Zonenplan änderung ARE.dwg			
Änderung	Entwurf	gezeichnet	kontrolliert	Datum	
	pme	szw		24.04.2025	
skla				05.10.2026	



Zonenplan bisher



BAUZONEN

- Wz Weilerzone
- OeBA Zone für öffentliche Bauten und Anlagen

LANDWIRTSCHAFTSZONEN

- Lw Landwirtschaftszone

SCHUTZZONEN

- Ls Landschaftsschutzzone

ÜBERLAGERENDE ZONEN

- OS Ortsbild- und Umgebungsschutzzone

INFORMATIONSINHALT

- SiB Strassenfläche innerhalb von Bauzonen
- SaB Strassenfläche ausserhalb von Bauzonen

Zonenplan neu



LANDWIRTSCHAFTSZONEN

- Lw Landwirtschaftszone

SCHUTZZONEN

- Ls Landschaftsschutzzone

WEITERE NICHTBAUZONEN

- Eh Erhaltungszone

ÜBERLAGERENDE ZONEN

- OS Ortsbild- und Umgebungsschutzzone

INFORMATIONSINHALT

- SaB Strassenfläche ausserhalb von Bauzonen

Zonenplanänderung Bereinigung Kleinsiedlungen

(DBU-Entscheide Nr. 63 vom 10.12.2019 und Nr. 30 vom 30.04.2020)

1:2'000

Öffentliche Auflage vom 13.03.2026 bis 01.04.2026

Von der Gemeindeversammlung beschlossen am

Der Gemeindepräsident Die Gemeindeschreiberin

Emil Müller

Eveline Mezger

Vom Departement für Bau und Umwelt genehmigt mit

Entscheid Nr. vom

Vom Gemeinderat in Kraft gesetzt per


Stand der amtlichen Vermessung vom 24.04.2026

Projekt Nr. 1551.16

Format	63.0 x 29.7	Datei Zonenplan änderung ARE.dwg			
Änderung	Entwurf	gezeichnet	kontrolliert	Datum	
	pme	szw		24.04.2025	
skla				05.10.2026	



Zonenplan bisher

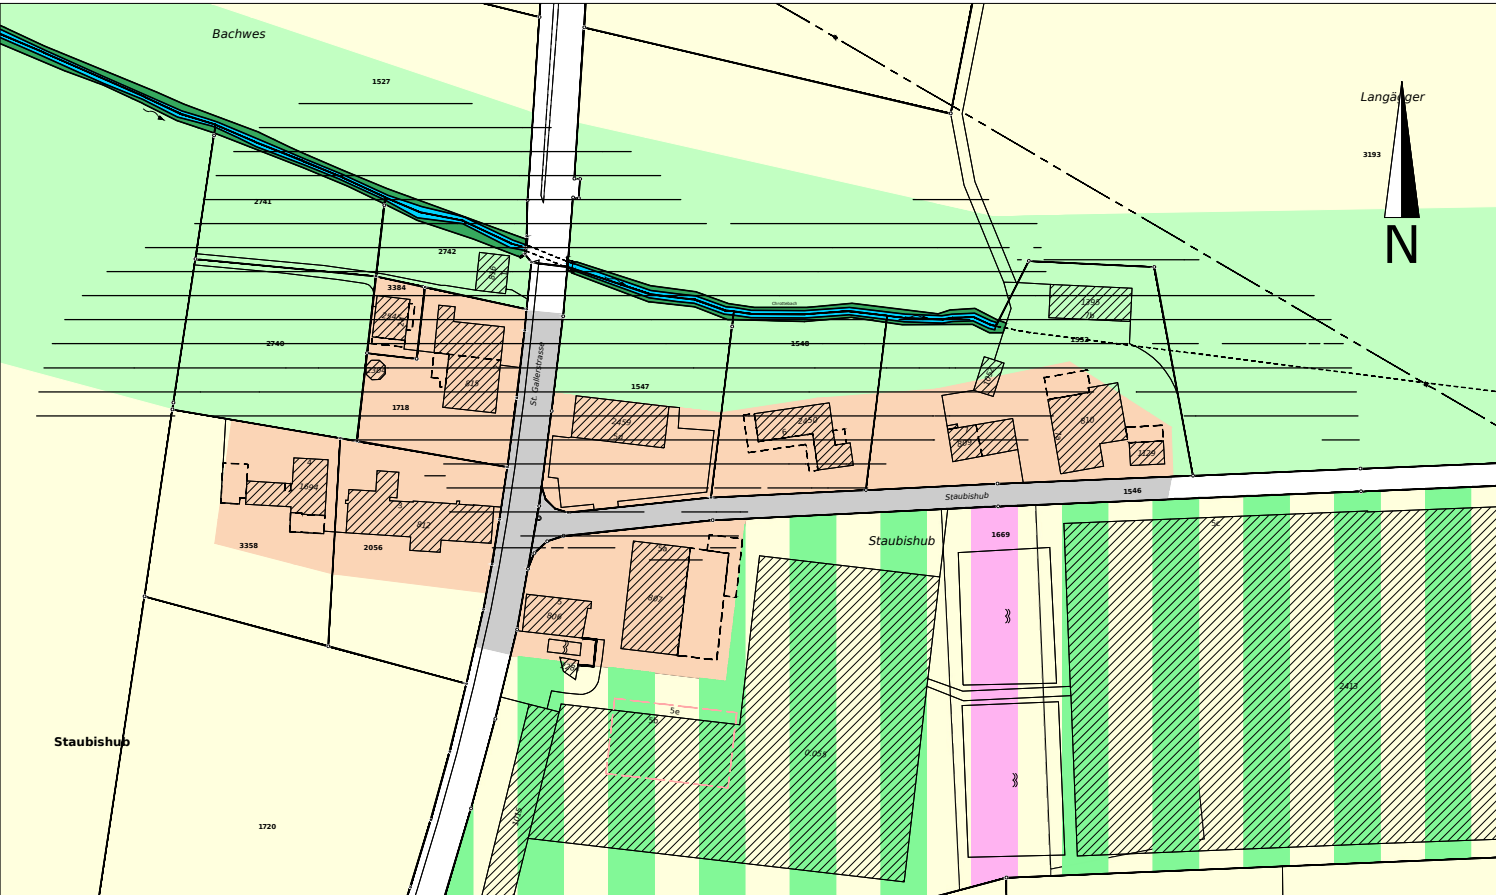

BAUZONEN

Wz Weilerzone

LANDWIRTSCHAFTSZONEN

Lw Landwirtschaftszone
LwbN Pf1 Landwirtschaftszone für besondere Nutzung Pflanzenbau 1
LwbN Pf2 Landwirtschaftszone für besondere Nutzung Pflanzenbau 2

SCHUTZZONEN

Ls Landschaftsschutzzone

ÜBERLAGERENDE ZONEN

GF Gefahrenzone

INFORMATIONSINHALT

SiB Strassenfläche innerhalb von Bauzonen
SaB Strassenfläche ausserhalb von Bauzonen
W Wald
Gw Gewässer
Eingedolte Gewässer

Zonenplan neu



LANDWIRTSCHAFTSZONEN

Lw Landwirtschaftszone
LwbN Pf1 Landwirtschaftszone für besondere Nutzung Pflanzenbau 1
LwbN Pf2 Landwirtschaftszone für besondere Nutzung Pflanzenbau 2

SCHUTZZONEN

Ls Landschaftsschutzzone

WEITERE NICHTBAUZONEN

Eh Erhaltungszone

ÜBERLAGERENDE ZONEN

GF Gefahrenzone

INFORMATIONSINHALT

SaB Strassenfläche ausserhalb von Bauzonen
W Wald
Gw Gewässer
Eingedolte Gewässer

Zonenplanänderung

Bereinigung Kleinsiedlungen

(DBU-Entscheide Nr. 63 vom 10.12.2019 und Nr. 30 vom 30.04.2020)

1:2'000

Öffentliche Auflage vom 13.03.2026 bis 01.04.2026

Von der Gemeindeversammlung beschlossen am

Der GemeindepräsidentDie Gemeindeschreiberin

Emil MüllerEveline Mezger

Vom Departement für Bau und Umwelt genehmigt mit

Entscheid Nr. vom

Vom Gemeinderat in Kraft gesetzt per

Stand der amtlichen Vermessung vom 24.04.2026

Projekt Nr. 1551.16

Format63.0 x 29.7

DateiZonenplan änderung ARE.dwg


Änderung	Entwurf	gezeichnet	kontrolliert	Datum
	pme	szw		24.04.2025
skla				05.10.2026

nr+p

nrpingenieure

INGENIEURE · GEOMATIKER · RAUMPLANER

Zonenplan bisher

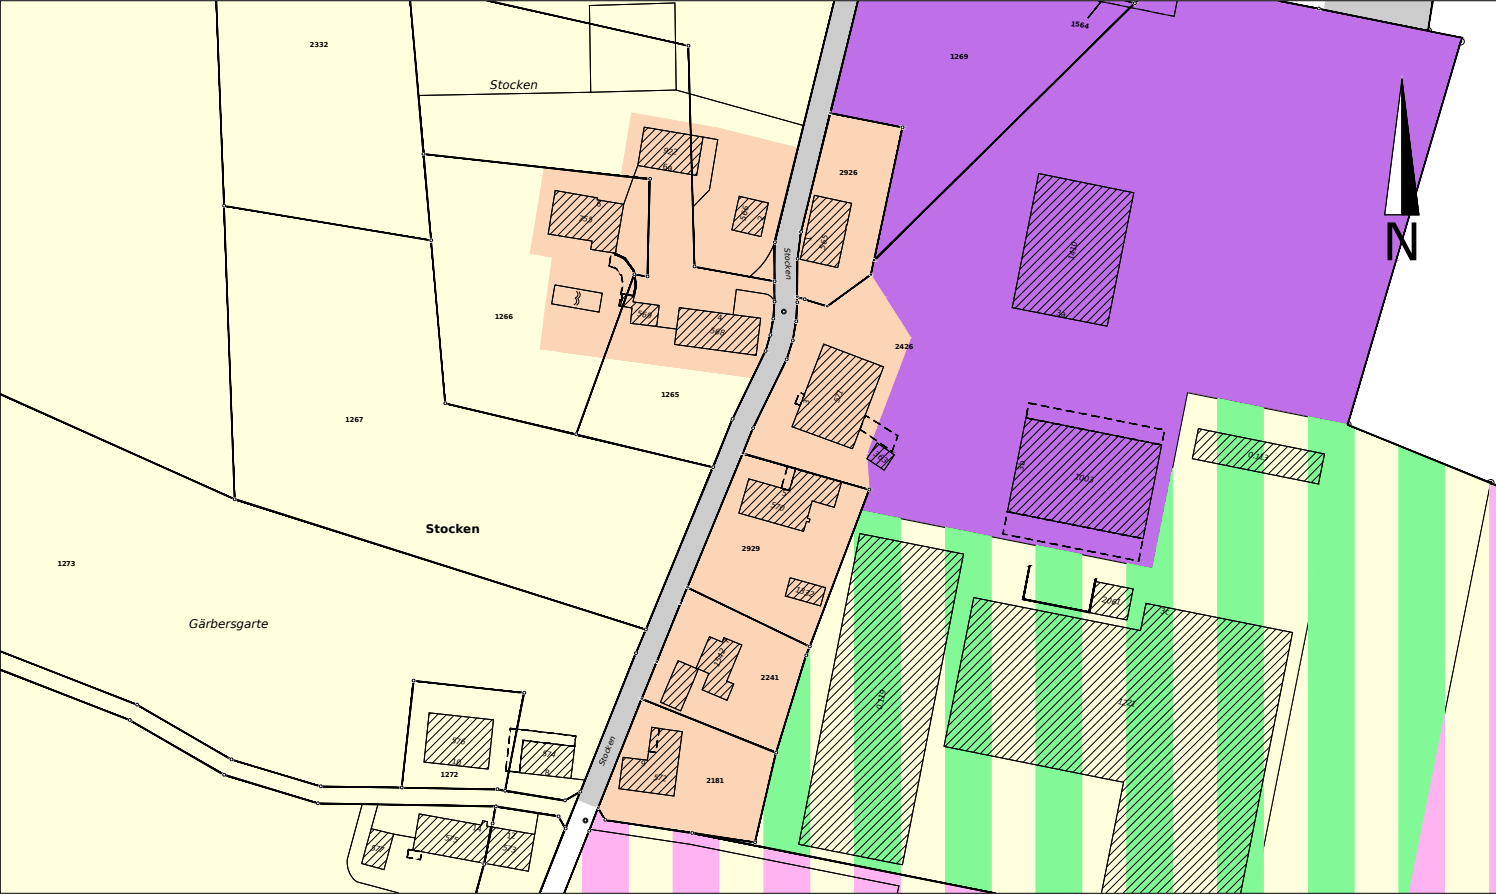

BAUZONEN

Wz

AG

Weilerzone

Arbeitszone Gewerbe

LANDWIRTSCHAFTSZONEN

Lw

LwbN Pf1

LwbN Pf2

Landwirtschaftszone

Landwirtschaftszone für besondere Nutzung Pflanzenbau 1

Landwirtschaftszone für besondere Nutzung Pflanzenbau 2

INFORMATIONSIHALT


SiB

SaB

Strassenfläche innerhalb von Bauzonen

Strassenfläche ausserhalb von Bauzonen

Zonenplan neu

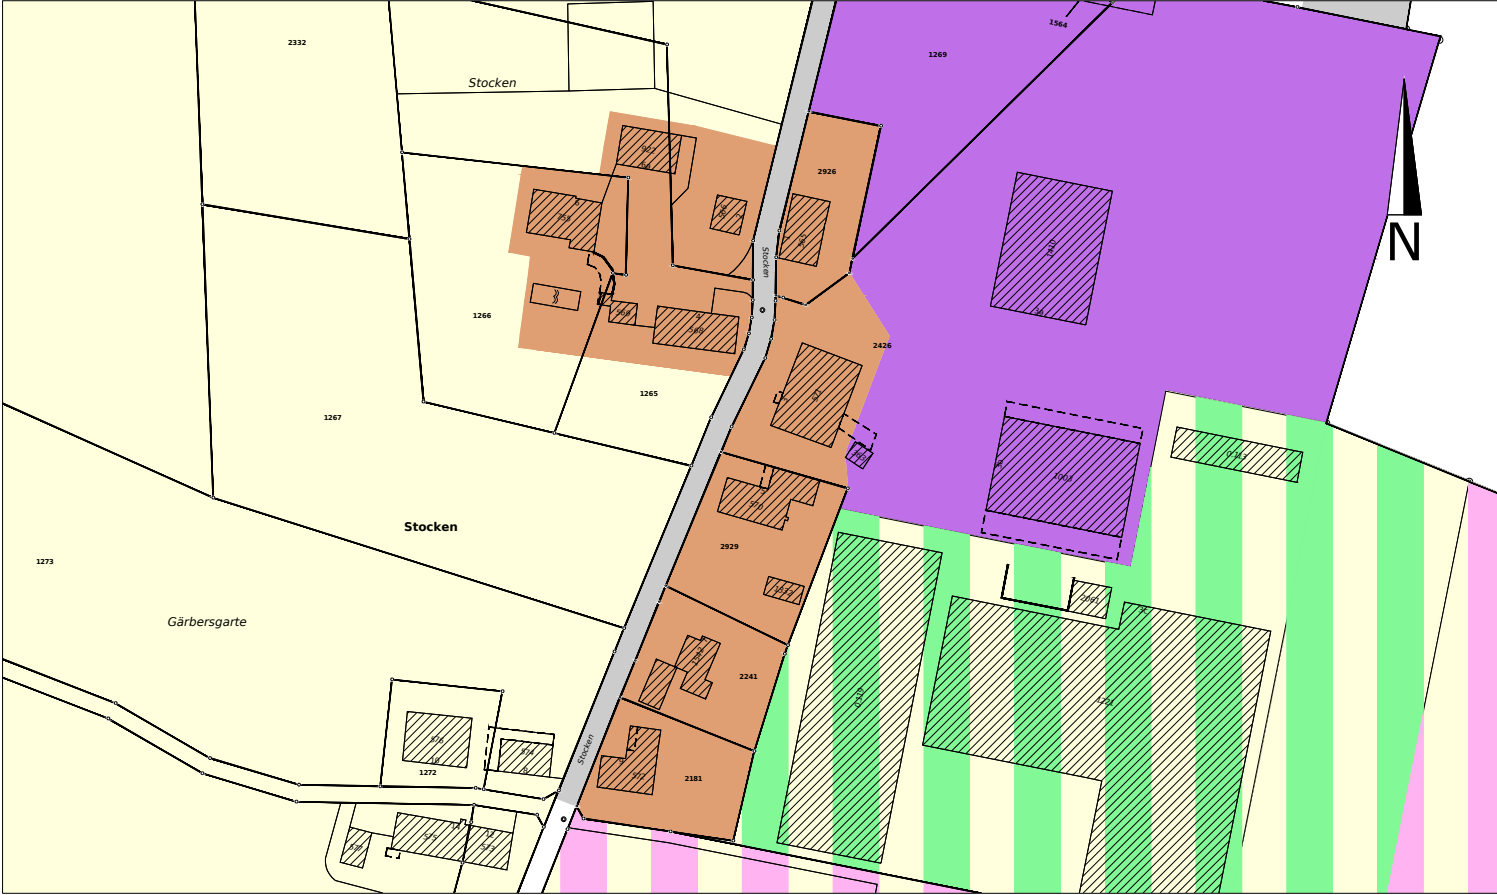

BAUZONEN

D

AG

Dorfzone

Arbeitszone Gewerbe

LANDWIRTSCHAFTSZONEN

Lw

LwbN Pf1

LwbN Pf2

Landwirtschaftszone

Landwirtschaftszone für besondere Nutzung Pflanzenbau 1

Landwirtschaftszone für besondere Nutzung Pflanzenbau 2

INFORMATIONSIHALT

SiB

SaB

Strassenfläche innerhalb von Bauzonen

Strassenfläche ausserhalb von Bauzonen

Zonenplanänderung

Bereinigung Kleinsiedlungen

(DBU-Entscheide Nr. 63 vom 10.12.2019 und Nr. 30 vom 30.04.2020)

1:2'000

Öffentliche Auflage vom 13.03.2026 bis 01.04.2026

Von der Gemeindeversammlung beschlossen am

Der Gemeindepräsident

Die Gemeindeschreiberin

Emil Müller

Eveline Mezger

Vom Departement für Bau und Umwelt genehmigt mit

Entscheid Nr.

vom

Vom Gemeinderat in Kraft gesetzt per

Stand der amtlichen Vermessung vom 24.04.2026

nr+p

nrpingenieure

INGENIEURE · GEOMATIKER · RAUMPLANER


Projekt Nr. 1551.16

Format 63.0 x 29.7

Datei Zonenplan änderung ARE.dwg

Änderung	Entwurf	gezeichnet	kontrolliert	Datum
	pme	szw		11.03.2025
skla				05.10.2026

Zonenplan bisher

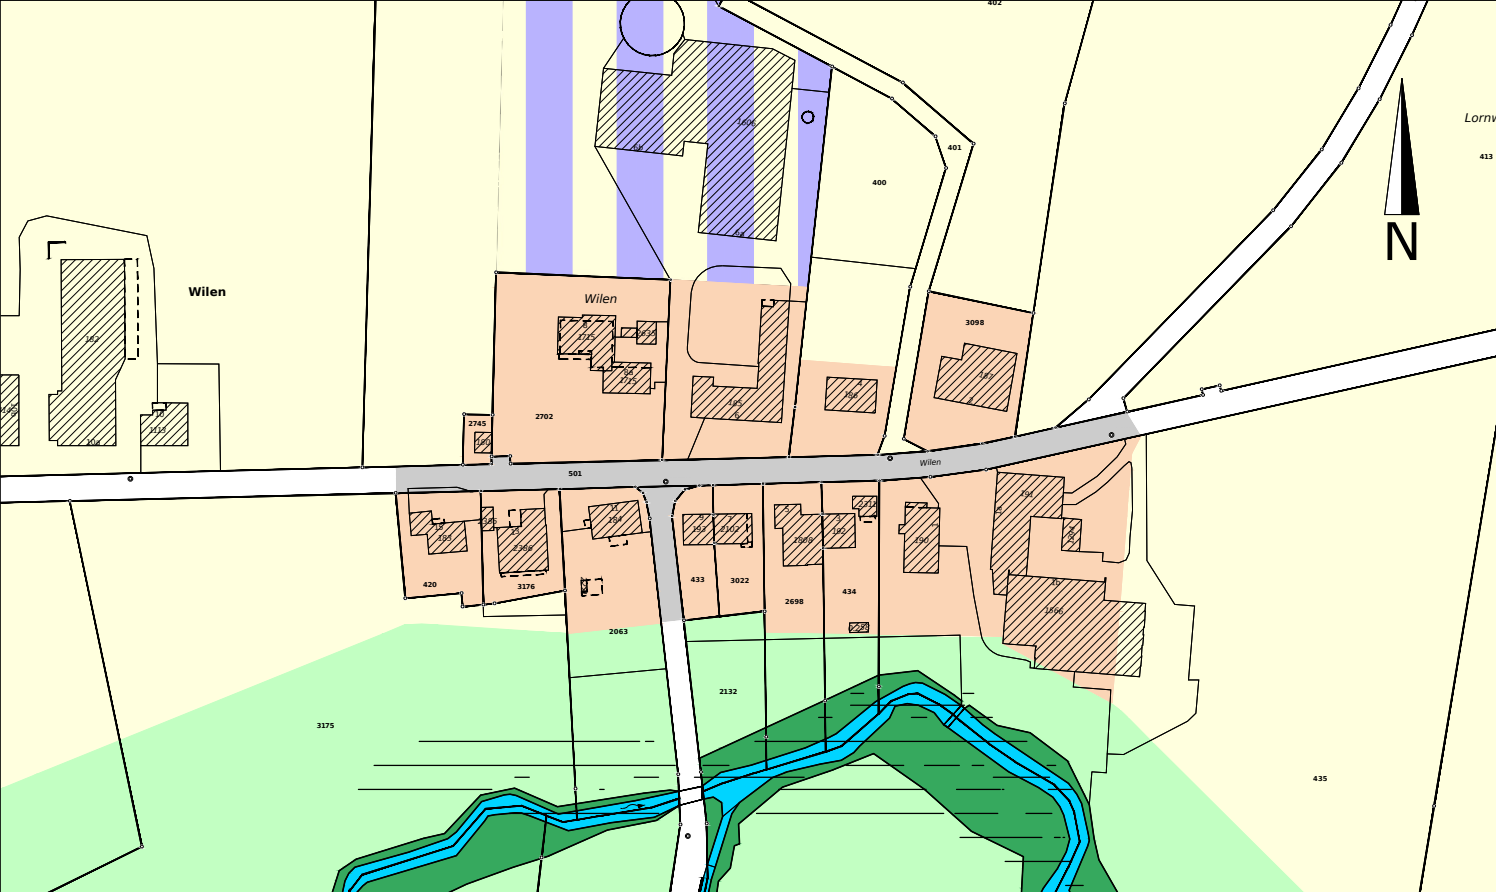

- BAUZONEN

Wz

Weilerzone
- LANDWIRTSCHAFTSZONEN

Lw

Landwirtschaftszone

LwbNT

Landwirtschaftszone für besondere Nutzung Tierhaltung
- SCHUTZZONEN

Ls

Landschaftsschutzzone
- ÜBERLAGERENDE ZONEN

GF

Gefahrenzone
- INFORMATIONSINHALT

SiB

Strassenfläche innerhalb von Bauzonen

SaB

Strassenfläche ausserhalb von Bauzonen


W

Wald

Gw

Offenes Gewässer

Zonenplan neu

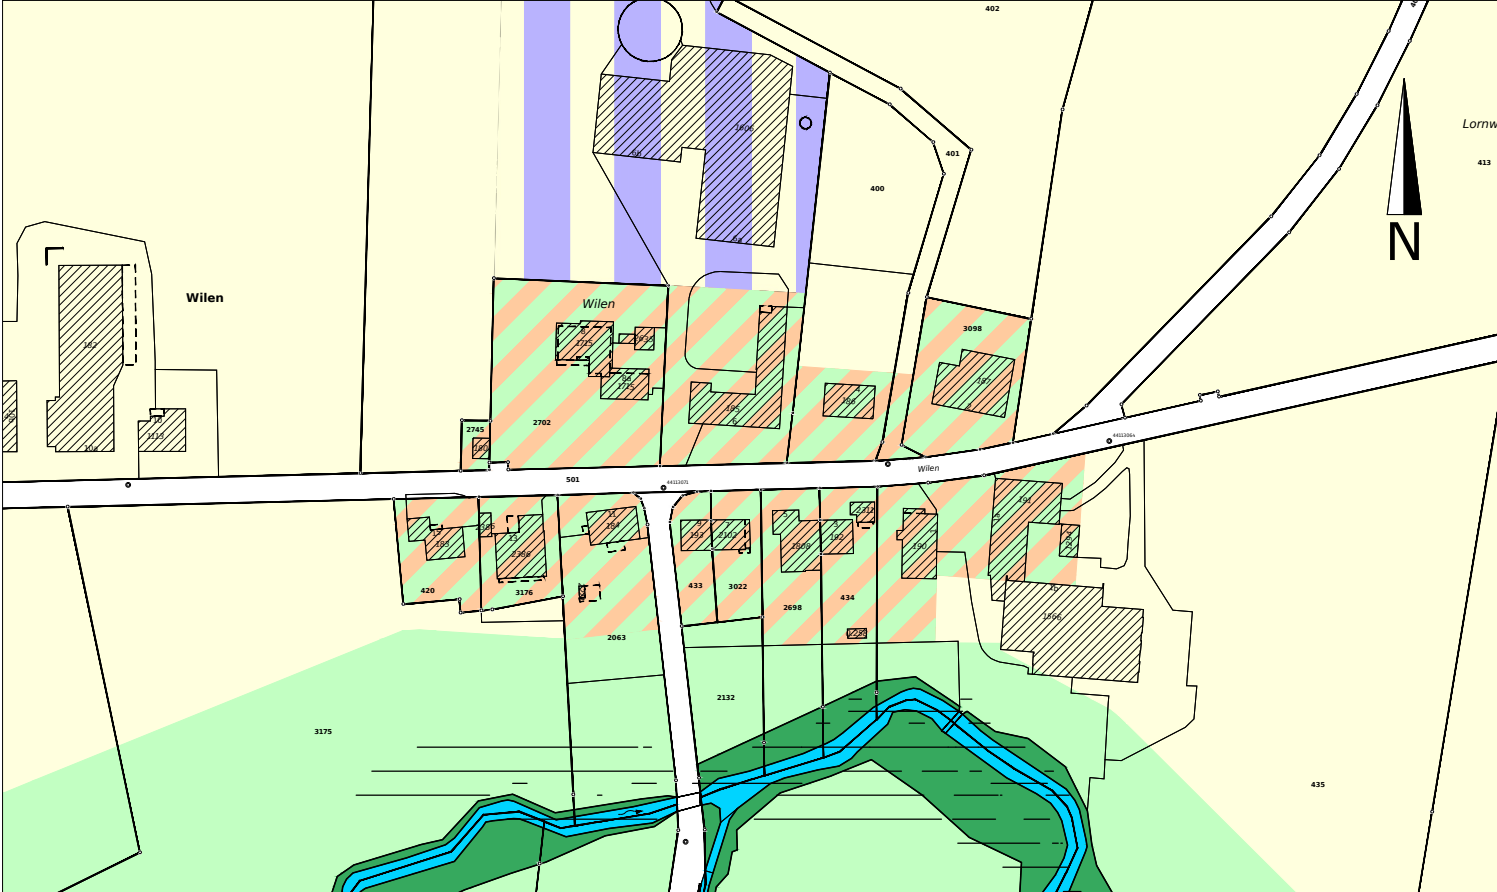

- LANDWIRTSCHAFTSZONEN

Lw

Landwirtschaftszone

LwbNT

Landwirtschaftszone für besondere Nutzung Tierhaltung
- SCHUTZZONEN

Ls

Landschaftsschutzzone
- WEITERE NICHTBAUZONEN

Eh

Erhaltungszone
- ÜBERLAGERENDE ZONEN

GF

Gefahrenzone
- INFORMATIONSINHALT

SaB

Strassenfläche ausserhalb von Bauzonen

W

Wald

Gw

Offenes Gewässer

Zonenplanänderung

Bereinigung Kleinsiedlungen

(DBU-Entscheide Nr. 63 vom 10.12.2019 und Nr. 30 vom 30.04.2020)

1:2'000

Öffentliche Auflage vom 13.03.2026 bis 01.04.2026

Von der Gemeindeversammlung beschlossen am

Der GemeindepräsidentDie Gemeindeschreiberin

Emil Müller

Eveline Mezger

Vom Departement für Bau und Umwelt genehmigt mit

Entscheid Nr. vom

Vom Gemeinderat in Kraft gesetzt per

Stand der amtlichen Vermessung vom 24.04.2026

nr+p

nrp

ingenieure

INGENIEURE · GEOMATIKER · RAUMPLANER


Projekt Nr. 1551.16

Format63.0 x 29.7

DateiZonenplan änderung ARE.dwg

Änderung	Entwurf	gezeichnet	kontrolliert	Datum
	pme	szw		24.04.2025
skla				05.10.2026

Zonenplan bisher

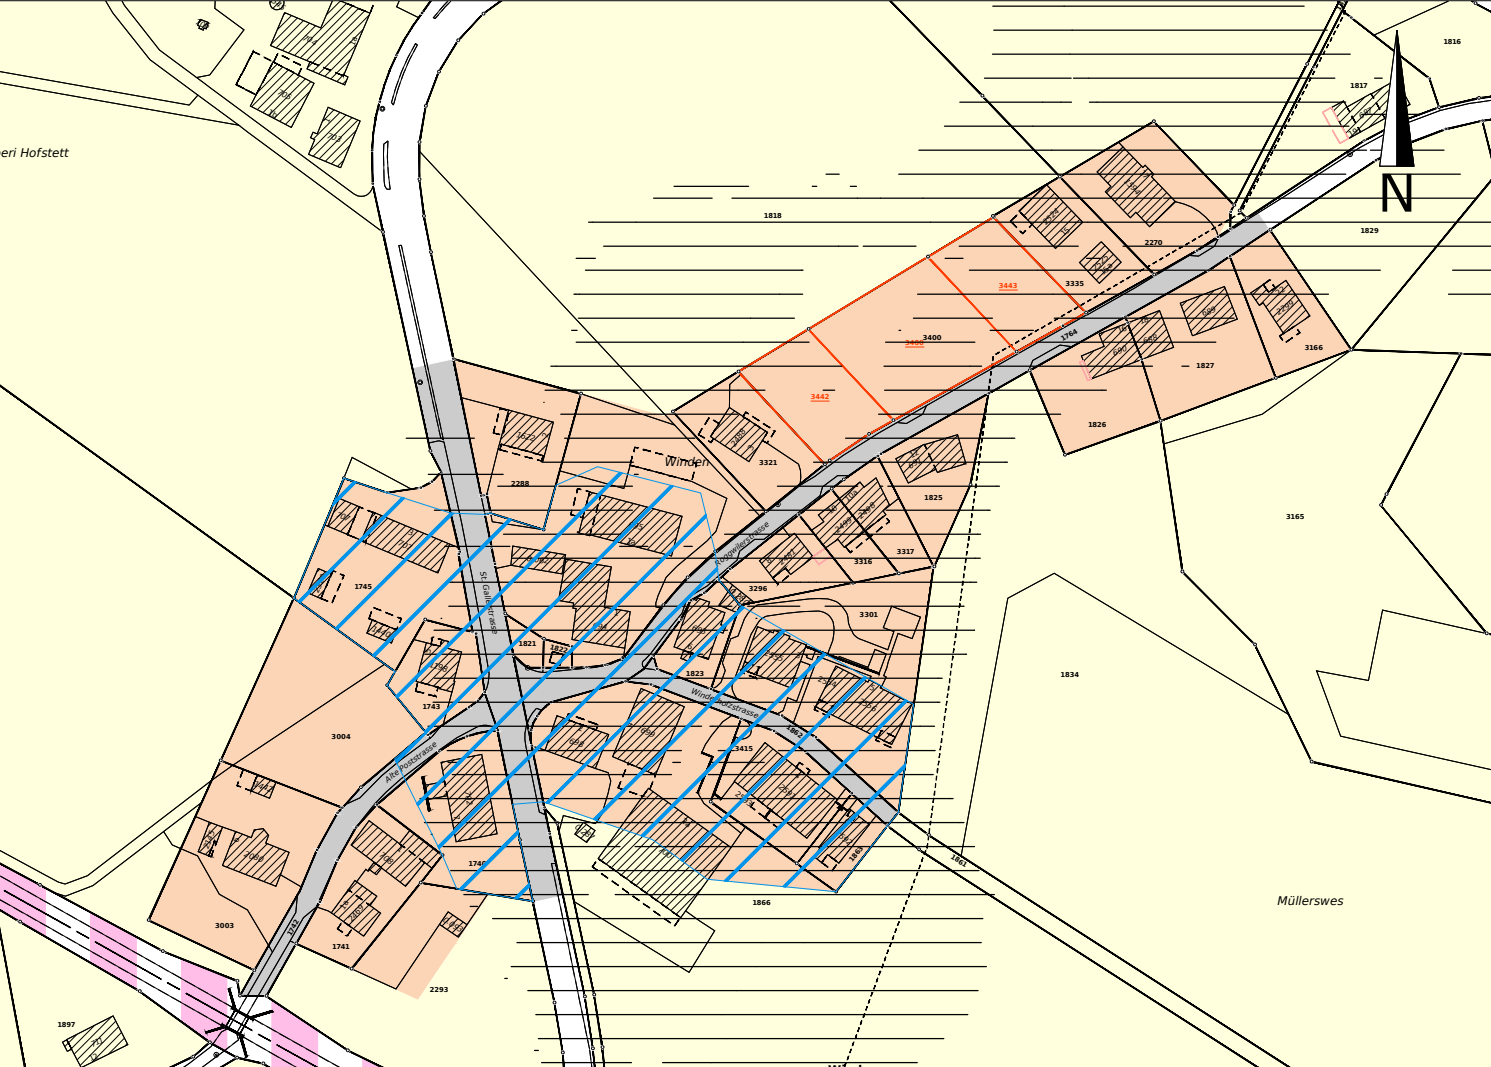

- BAUZONEN

Wz

Weilerzone
- LANDWIRTSCHAFTSZONEN

Lw

Landwirtschaftszone
- ÜBERLAGERENDE ZONEN

OS

Ortsbild- und Umgebungsschutzzone

GF

Gefahrenzone
- INFORMATIONSINHALT

SiB

Strassenfläche innerhalb von Bauzonen


SaB

Strassenfläche ausserhalb von Bauzonen

BaB

Bahnareal ausserhalb von Bauzonen

Zonenplan neu

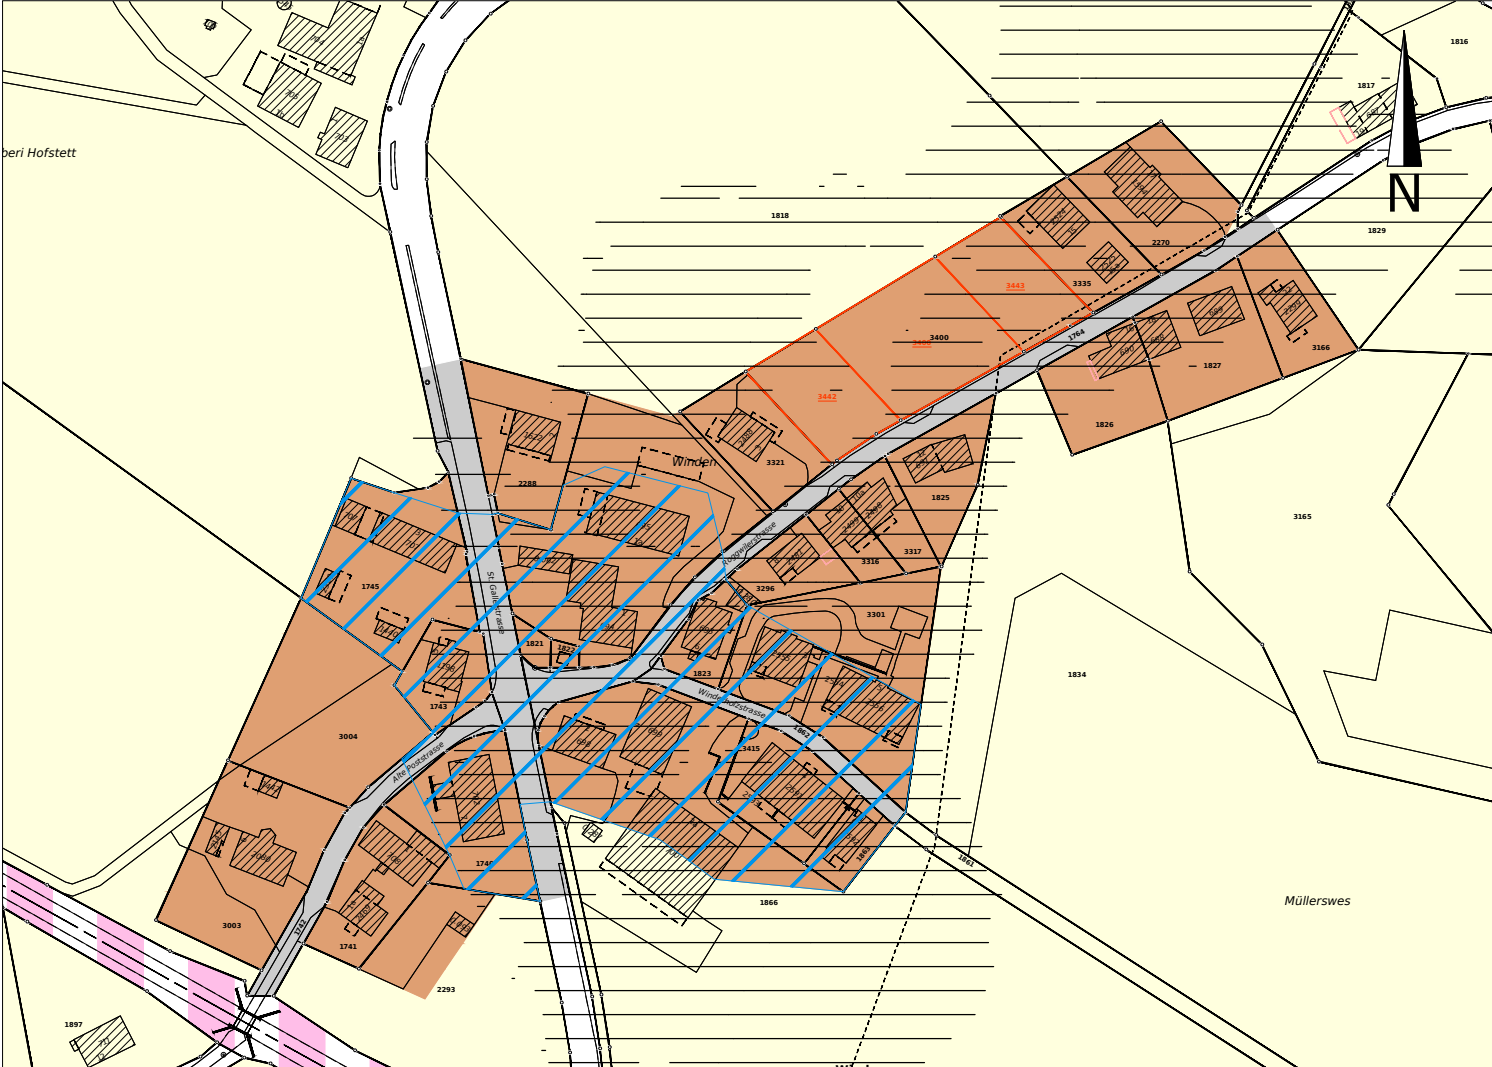

- BAUZONEN

D

Dorfzone
- LANDWIRTSCHAFTSZONEN

Lw

Landwirtschaftszone
- ÜBERLAGERENDE ZONEN

OS

Ortsbild- und Umgebungsschutzzone

GF

Gefahrenzone
- INFORMATIONSINHALT

SiB

Strassenfläche innerhalb von Bauzonen

SaB

Strassenfläche ausserhalb von Bauzonen

BaB

Bahnareal ausserhalb von Bauzonen

Zonenplanänderung

Bereinigung Kleinsiedlungen

(DBU-Entscheide Nr. 63 vom 10.12.2019 und Nr. 30 vom 30.04.2020)

1:2'000

Öffentliche Auflage vom 13.03.2026 bis 01.04.2026

Von der Gemeindeversammlung beschlossen am

Der Gemeindepräsident

Die Gemeindeschreiberin

Emil Müller

Eveline Mezger

Vom Departement für Bau und Umwelt genehmigt mit

Entscheid Nr.

vom

Vom Gemeinderat in Kraft gesetzt per

Stand der amtlichen Vermessung vom 24.04.2026

Projekt Nr. 1551.16

Format63.0 x 29.7

DateiZonenplan änderung ARE.dwg


Änderung	Entwurf	gezeichnet	kontrolliert	Datum
	pme	szw		24.04.2025
skla				05.10.2026

nr+p

nrpingenieure

INGENIEURE · GEOMATIKER · RAUMPLANER

Zonenplan bisher

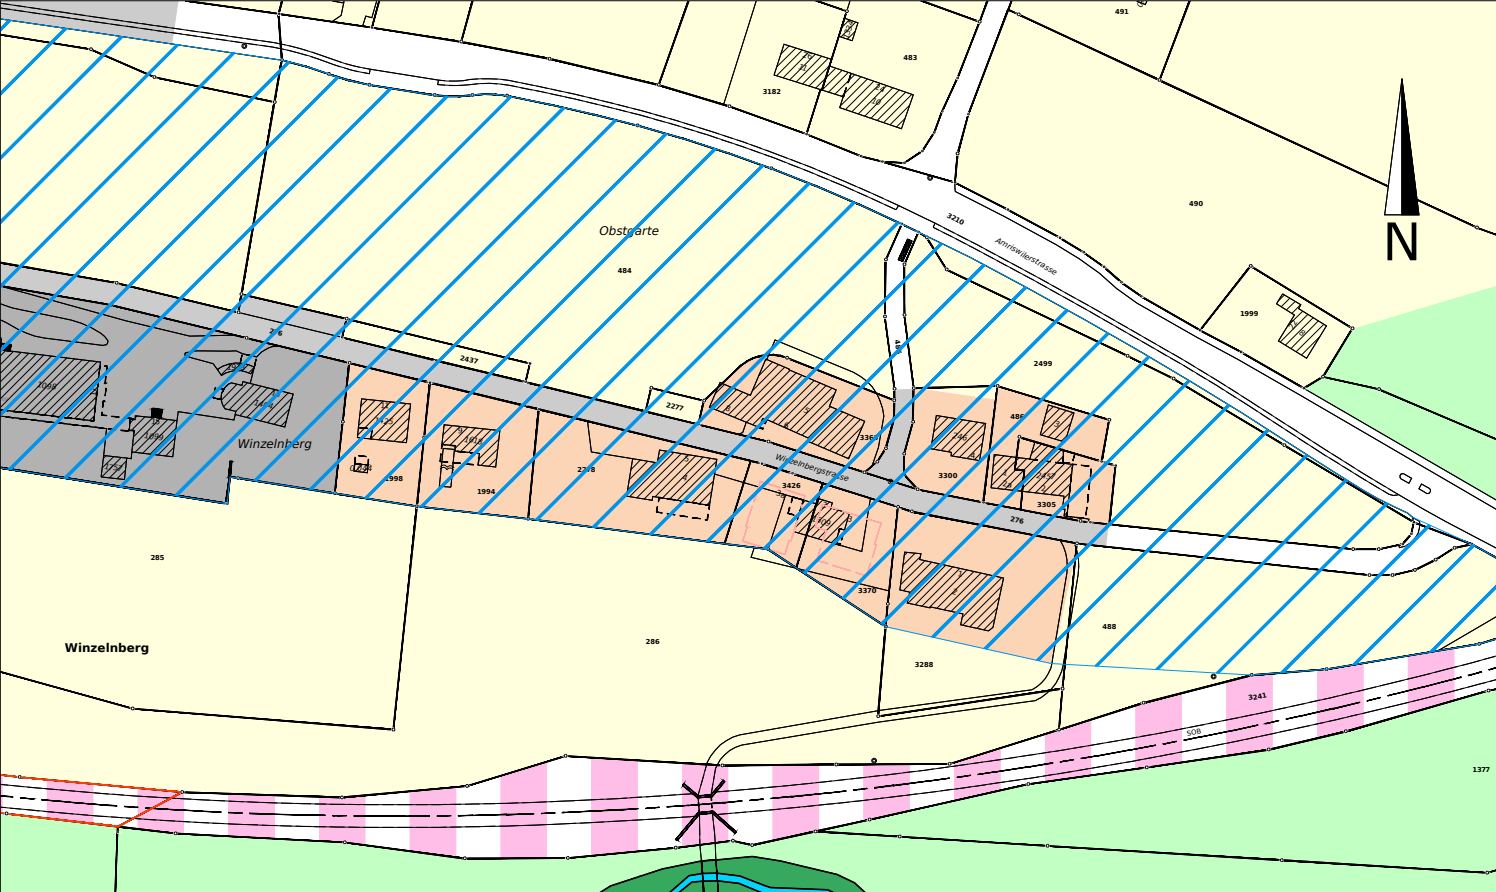

- BAUZONEN

Wz

Weilerzone

OeBA

Zone für öffentliche Bauten und Anlagen

LANDWIRTSCHAFTSZONEN

Lw

Landwirtschaftszone

SCHUTZZONEN

Ls

Landschaftsschutzzone

ÜBERLAGERnde ZONEN

OS

Ortsbild- und Umgebungsschutzzone

GF

Gefahrenzone

INFORMATIONsinHALT

SiB

Strassenfläche innerhalb von Bauzonen

SaB

Strassenfläche ausserhalb von Bauzonen

BaB

Bahnareal ausserhalb von Bauzonen

W

Wald

Gw

Offenes Gewässer

Zonenplan neu

BAUZONEN

D

Dorfzone

OeBA

Zone für öffentliche Bauten und Anlagen

LANDWIRTSCHAFTSZONEN

Lw

Landwirtschaftszone

SCHUTZZONEN

Ls

Landschaftsschutzzone

ÜBERLAGERnde ZONEN

OS

Ortsbild- und Umgebungsschutzzone

GF

Gefahrenzone

INFORMATIONsinHALT

SiB

Strassenfläche innerhalb von Bauzonen

SaB

Strassenfläche ausserhalb von Bauzonen

BaB

Bahnareal ausserhalb von Bauzonen

W

Wald

Gw

Offenes Gewässer

Zonenplanänderung Bereinigung Kleinsiedlungen

(DBU-Entscheide Nr. 63 vom 10.12.2019 und Nr. 30 vom 30.04.2020)

1:2'000

Öffentliche Auflage vom 13.03.2026 bis 01.04.2026

Von der Gemeindeversammlung beschlossen am

Der Gemeindepräsident Die Gemeindeschreiberin

Emil Müller

Eveline Mezger

Vom Departement für Bau und Umwelt genehmigt mit

Entscheid Nr. vom


Vom Gemeinderat in Kraft gesetzt per

Stand der amtlichen Vermessung vom 24.04.2026

Projekt Nr. 1551.16

Format	63.0 x 29.7	Datei Zonenplan änderung ARE.dwg			
Änderung	Entwurf	gezeichnet	kontrolliert	Datum	
	pme	szw		24.04.2025	
skla				05.10.2026	

Zonenplan bisher

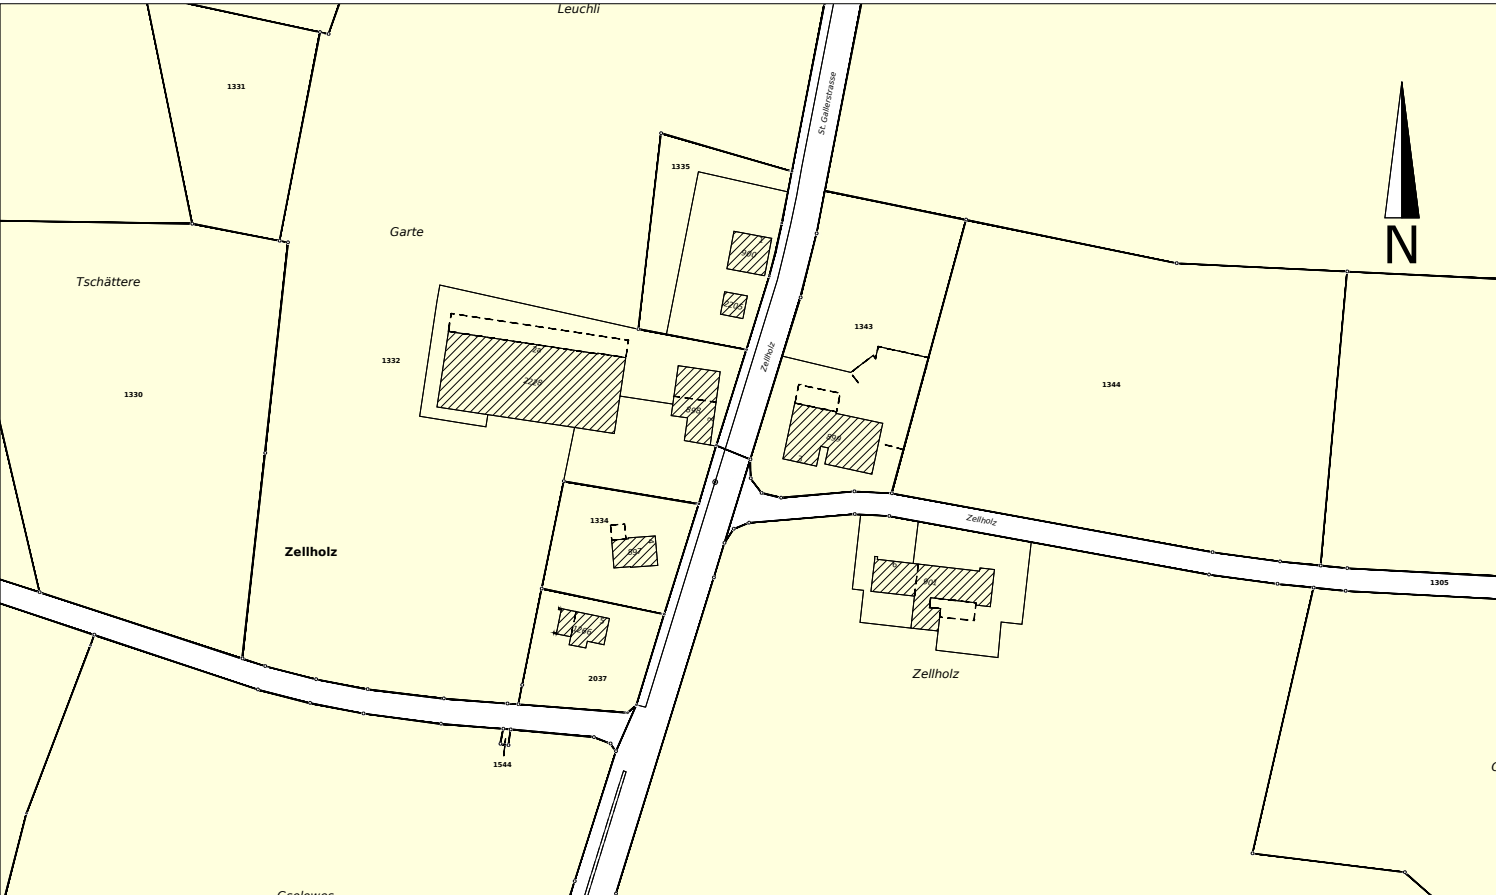

LANDWIRTSCHAFTSZONEN

Lw Landwirtschaftszone

INFORMATIONSGEHALT

SaB Strassenfläche ausserhalb von Bauzonen

Zonenplan neu



LANDWIRTSCHAFTSZONEN

Lw Landwirtschaftszone

WEITERE NICHTBAUZONEN

Eh Erhaltungszone

INFORMATIONSGEHALT

SaB Strassenfläche ausserhalb von Bauzonen