

Kanton Thurgau



Politische Gemeinde Egnach

Baulinienplan Parzelle Nr. 2219 Kompaflex

(DBU Entscheid Nr. 29 vom 11.04.2008)


1:500 - Änderung

Öffentliche Auflage vom bis

Vom Gemeinderat beschlossen am
Der Gemeindepräsident Die Gemeindeschreiberin

Emil Müller Eveline Mezger
Vom Departement für Bau und Umwelt genehmigt mit
Entscheid Nr. vom

Vom Gemeinderat in Kraft gesetzt per

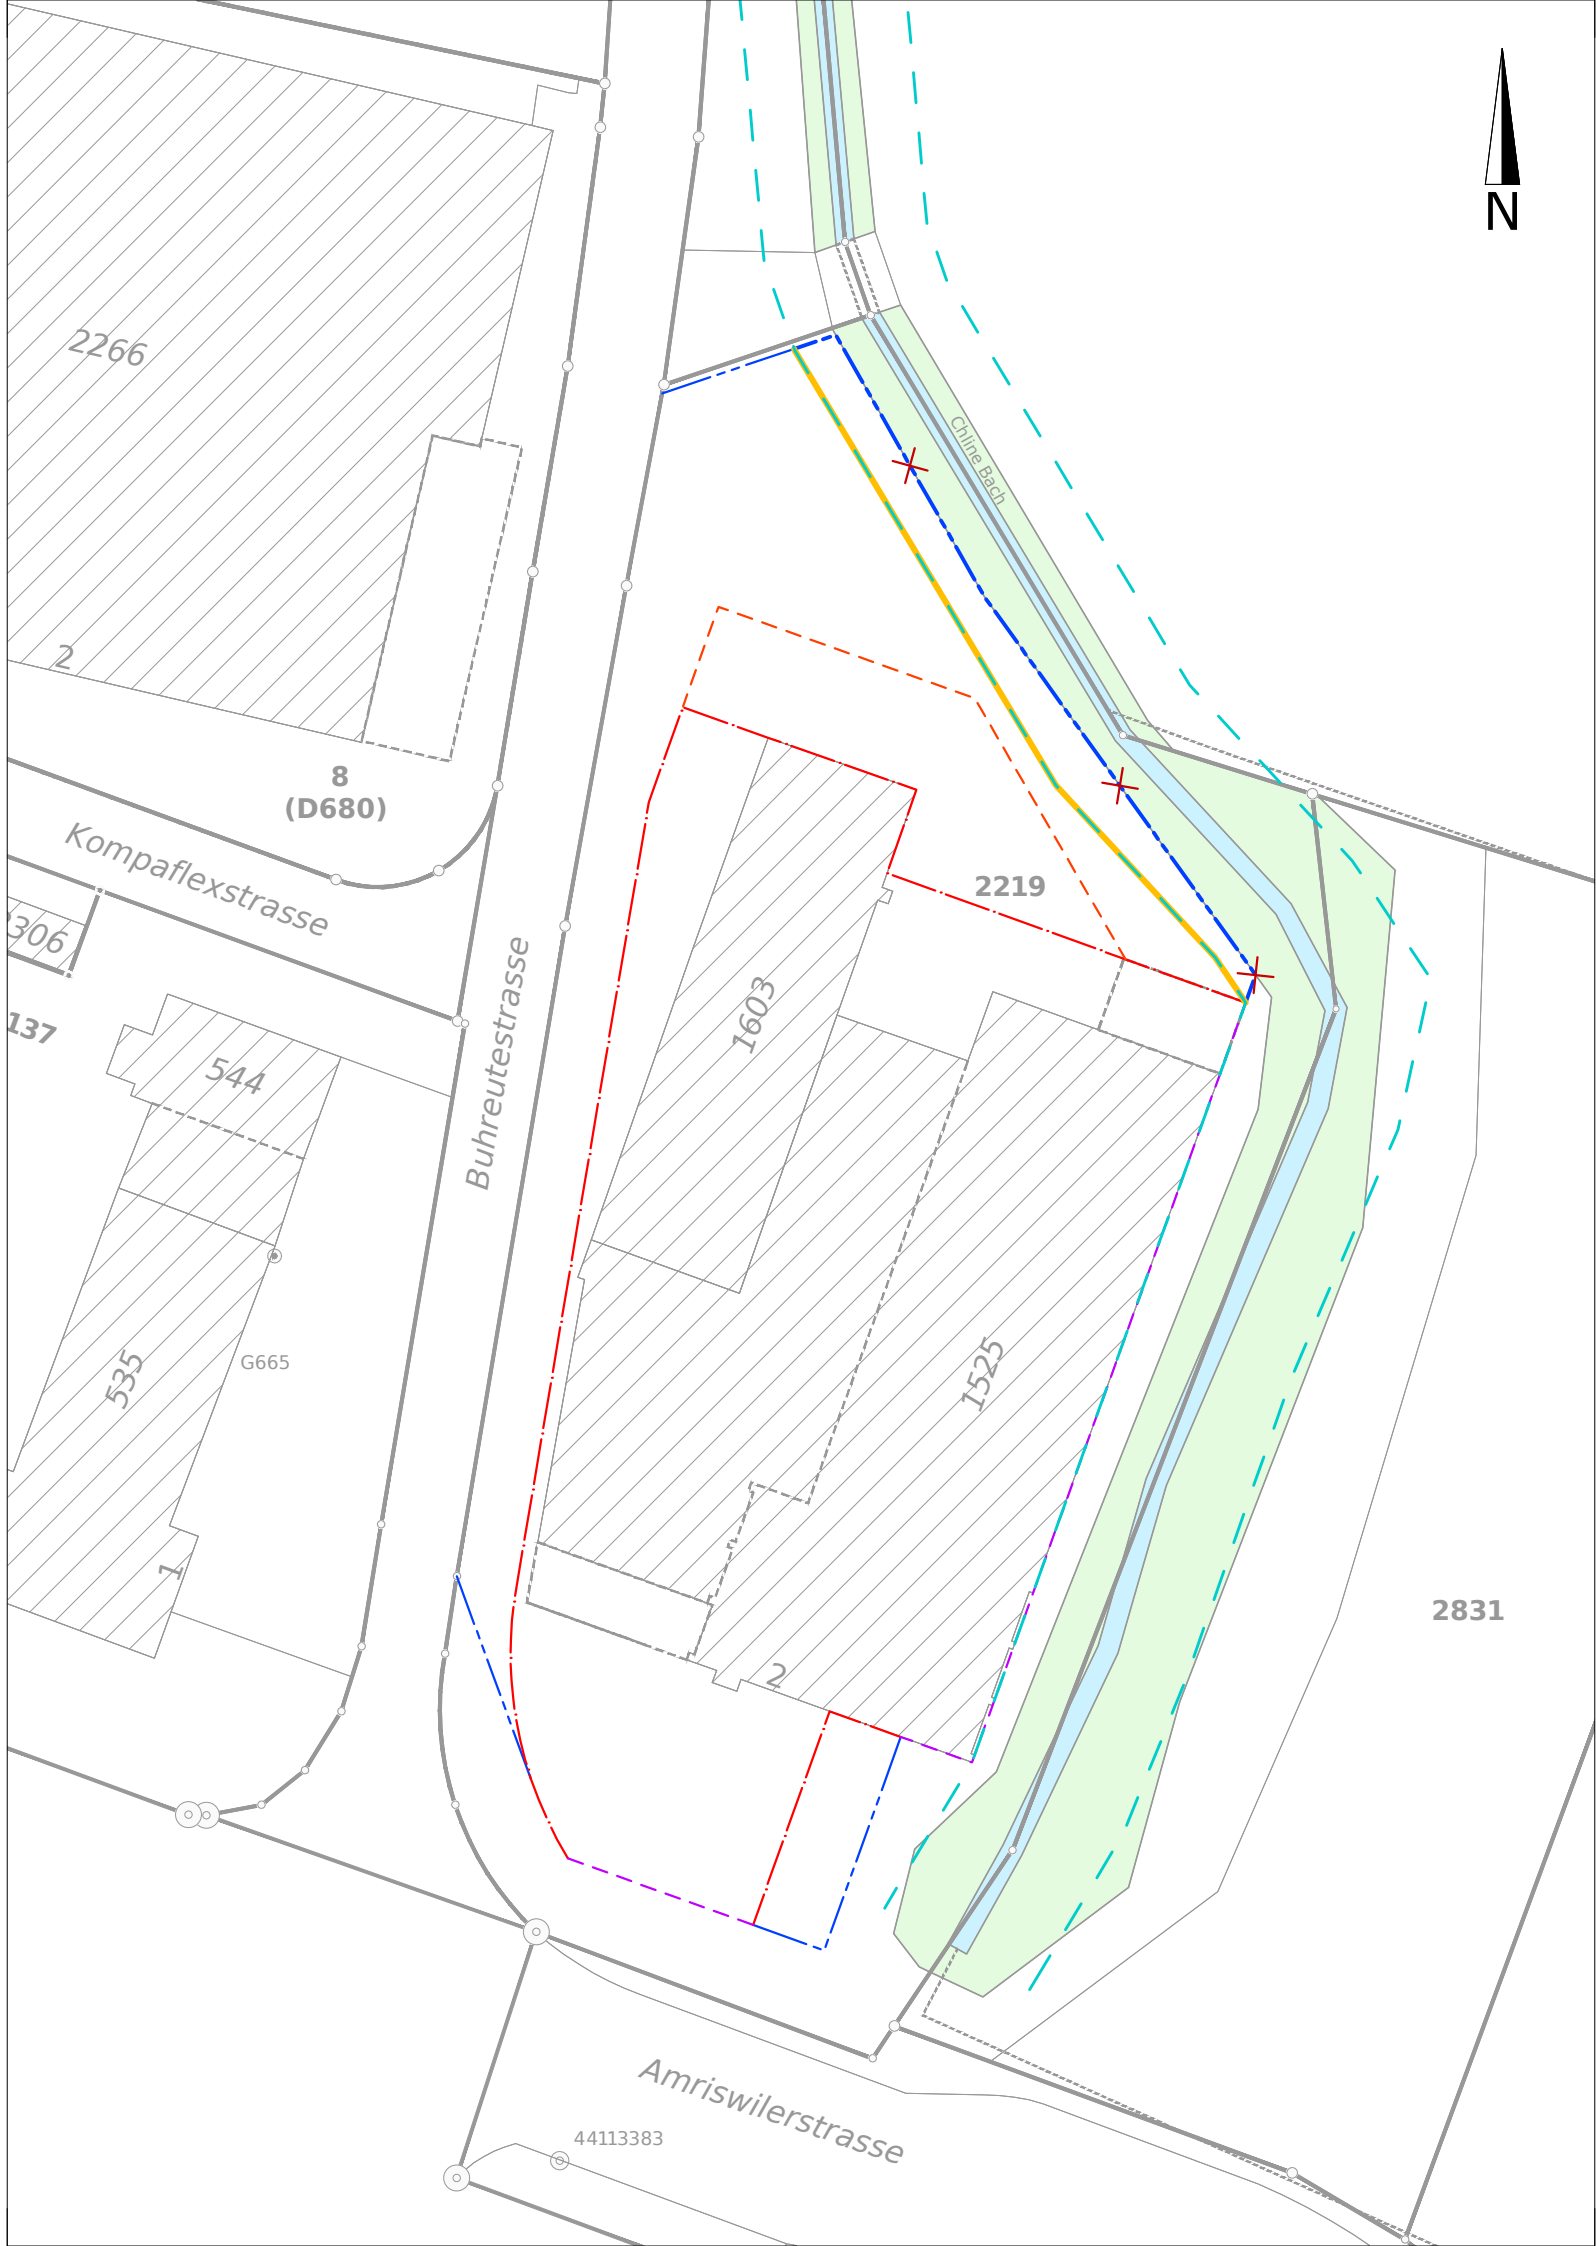

ÄNDERUNGEN

- Baulinie für Anlagen aufzuheben
- Baulinie für Anlagen neu

INFORMATIONSGEHALT

- Baulinie für Bauten bestehend
- Baulinie für offene Überdachungen bestehend
- Baulinie für Bauten + Anlagen bestehend
- Baulinie für Anlagen bestehend
- Gewässerraumlinie neu gemäss Gewässerraumausscheidung
- Wald
- offenes Gewässer

Stand der amtlichen Vermessung vom 06.11.2023



Projekt Nr. 100641

Format	63 x 29.7	Datei	Änd	SNP.dwg	
Änderung	Entwurf	gezeichnet	kontrolliert	Datum	
	ske	Ist		27.06.2024	