Bauherr:	Rutishauser Silvan & Jasmin, Burkartsulishaus 6, 9315 Neukirch-Egnach			
Projekt:	**Legehennenstall**			
Bauteil:	Situation			Baueingabe
Datum: 20.11.25	Format: A3	Gezeichnet: SaM	**Mst. 1:1000**	Plan Nr.: 1456-201
Architekturbüro Ingenieurbüro für Hoch- und Tiefbau Umweltschutztechnologie Expertisen			***KNÖPFLI BAUPLAN*** *Dipl. Ing. FH/ Architekt* *Abt Beda Strasse 75, 9245 Sonnental- Oberbüren* *Tel.: 071/ 951 63 83, Fax.: 071/ 951 63 85, Auto.: 079/ 357 78 12* *E-Mail: knoepfli.max@bluewin.ch*	
Revidiert:				

Neukirch-Egnach, den: 20.11.2025

Der Bauherr/
Der Grundeigentümer: _____

Der Planverfasser: _____

Legende:

Bestehend

Abbruch

Neu

Gemeinde Egnach

1663 1775 1774 1664 1666 3380 1667 1668 1636 1782 1783 1632 1781 3302 1631 1546

Burkartsulishaus

1415 6073 317 2129 6b 44113310 530 1150 5775 1415 388 510 635 1030 2175 Allwetterauslauf AKB überdacht Stall 1030 1000 3x Silo 420 1480 130 6a 623 1118 622 6 44113312 5975 1215 7190 530 1150

417 3 629 1a 626 2 625 5 624 4 628 1 J 633 8 2508 7

Pünt

AXPO

Bauherr:	Rutishauser Silvan & Jasmin, Burkartsulishaus 6, 9315 Neukirch-Egnach
Projekt:	**Legehennenstall**
Bauteil:	Grundriss Erdgeschoss / Schnitt 1-1 — Baueingabe
Datum: 07.10.25	Format: 60/147 — Gezeichnet: SaM — **Mst. 1:100** — Plan Nr.: 1456-202

Architekturbüro
Ingenieurbüro für Hoch- und Tiefbau
Umweltschutztechnologie
Expertisen

KNÖPFLI BAUPLAN *Dipl. Ing. FH/ Architekt*
Abt Beda Strasse 75, 9245 Sonnental- Oberbüren
Tel.: 071-951 63 83, Fax.: 071-951 63 85, Aufo.: 079 357 78 12
E-Mail: knoepfli.max@bluewin.ch

Revidiert:

Neukirch-Egnach, den: 07.10.2025

Der Bauherr/
Der Grundeigentümer:


Der Planverfasser:


Legende:

Bestehend
Abbruch
Neu


Kanalisation:

Meteor
Fäkal
Wasser

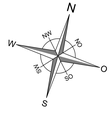

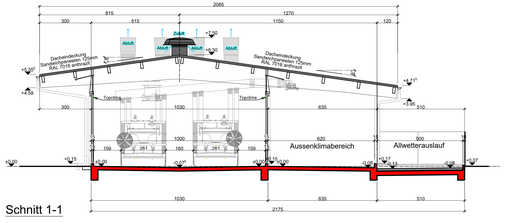

Schnitt 1-1

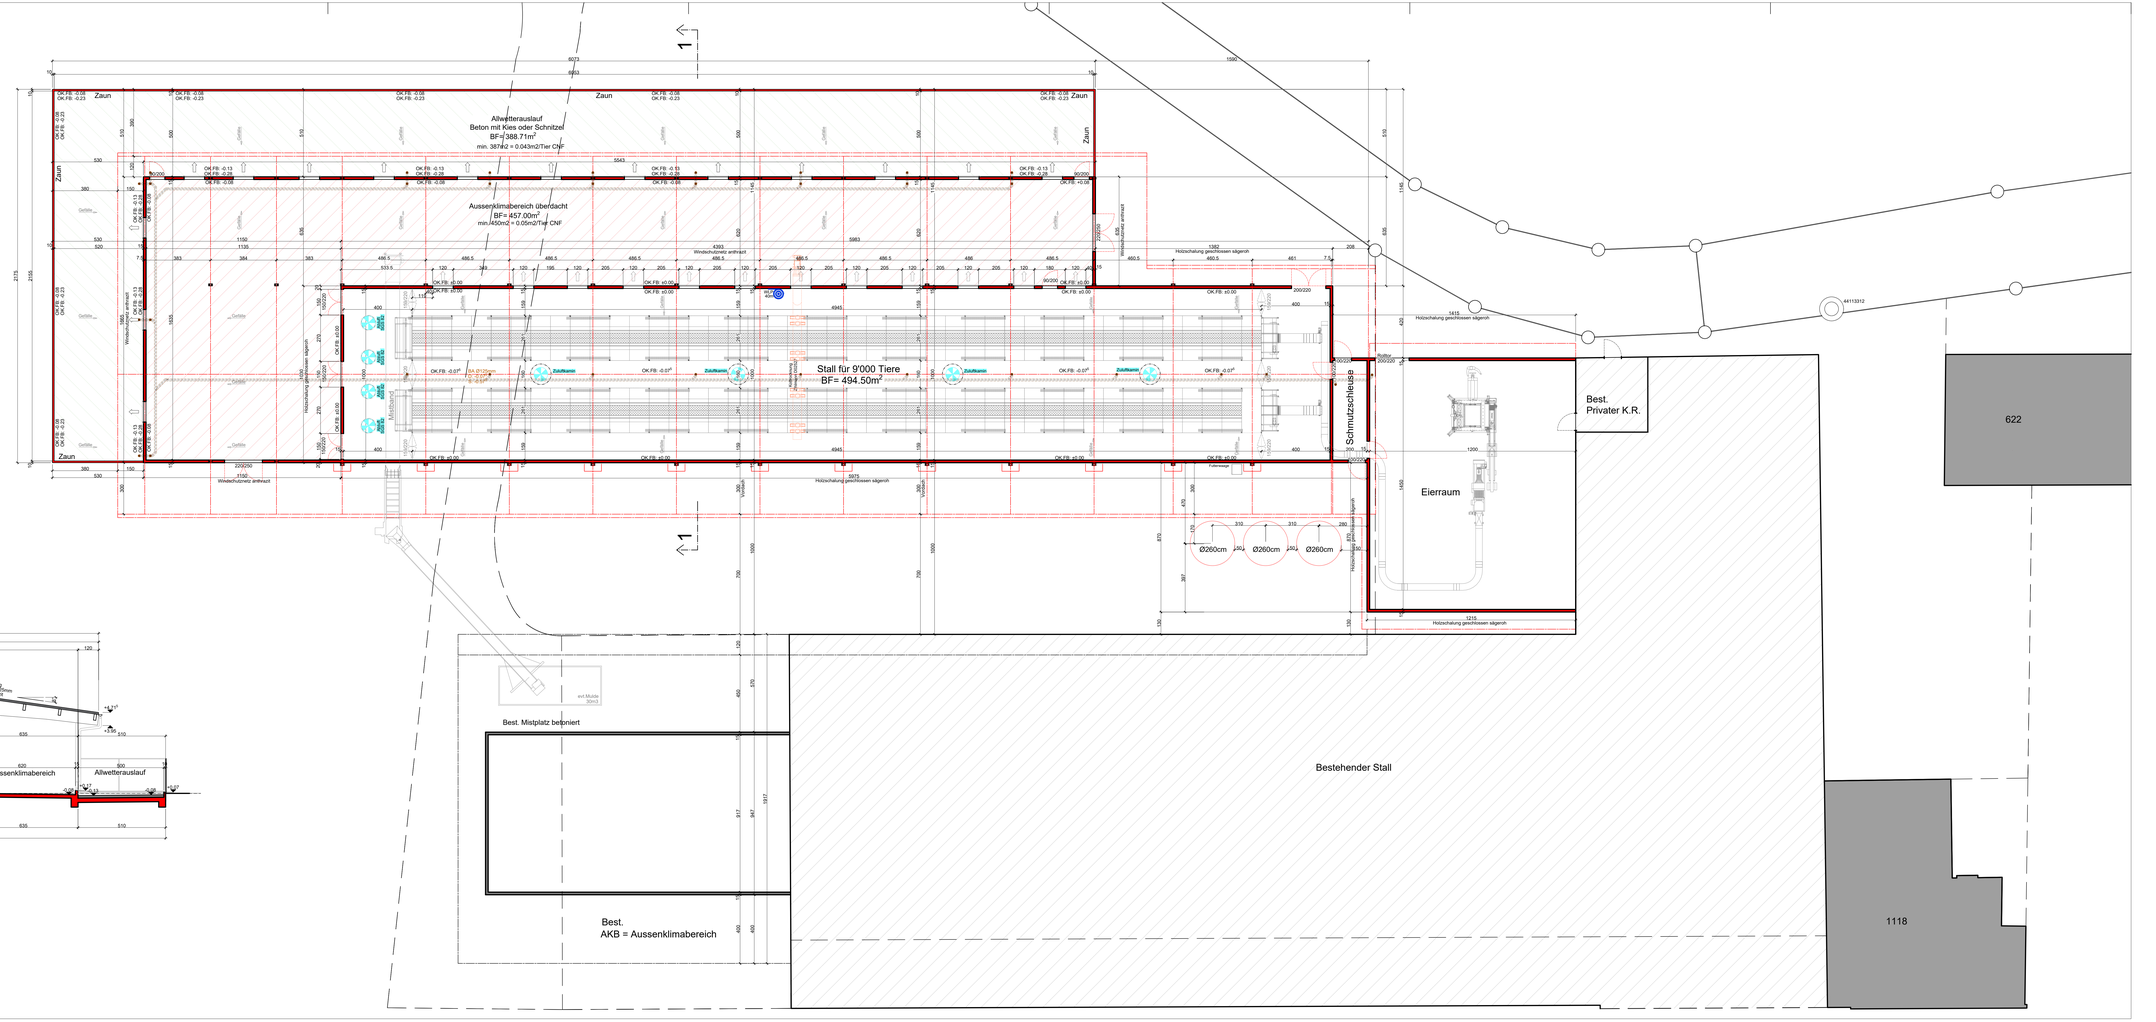

Bauherr:	Rutishauser Silvan & Jasmin, Burkartsulishaus 6, 9315 Neukirch-Egnach
Projekt:	**Legehennenstall**
Bauteil:	Fassaden — Baueingabe
Datum: 07.10.25	Format: 45/105 — Gezeichnet: SaM — **Mst. 1:100** — Plan Nr.: 1456-203

Architekturbüro
Ingenieurbüro für Hoch- und Tiefbau
Umweltschutztechnologie
Expertisen

KNÖPFLI BAUPLAN *Dipl. Ing. FH/ Architekt*
Abt Beda Strasse 75, 9245 Sonnental- Oberbüren
Tel.: 071/ 951 63 83, Fax.: 071/ 951 63 85, Auto.: 079/ 357 78 12
E-Mail: knoepfli.max@bluewin.ch

Revidiert:


Neukirch-Egnach, den: 07.10.2025

Der Bauherr/
Der Grundeigentümer:


Der Planverfasser:

Legende:


- **Bestehend**
- **Abbruch**
- **Neu**

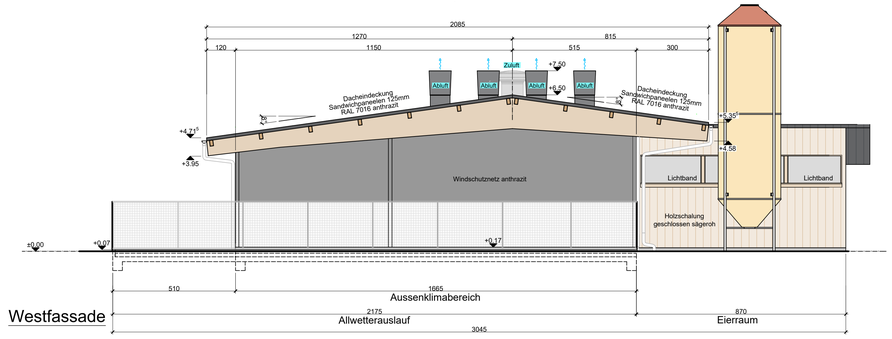


Westfassade

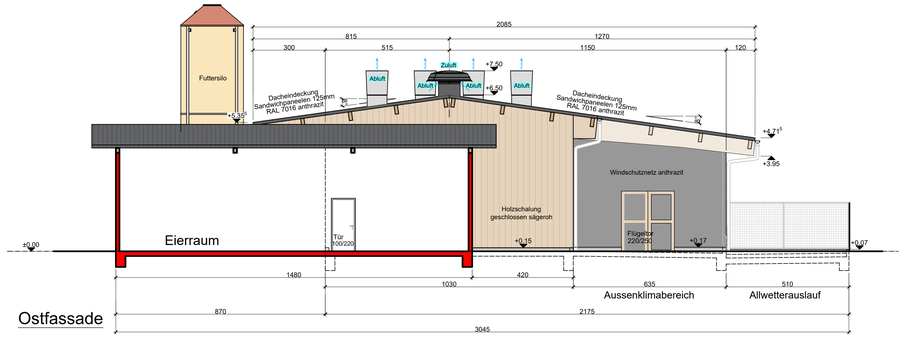

Ostfassade

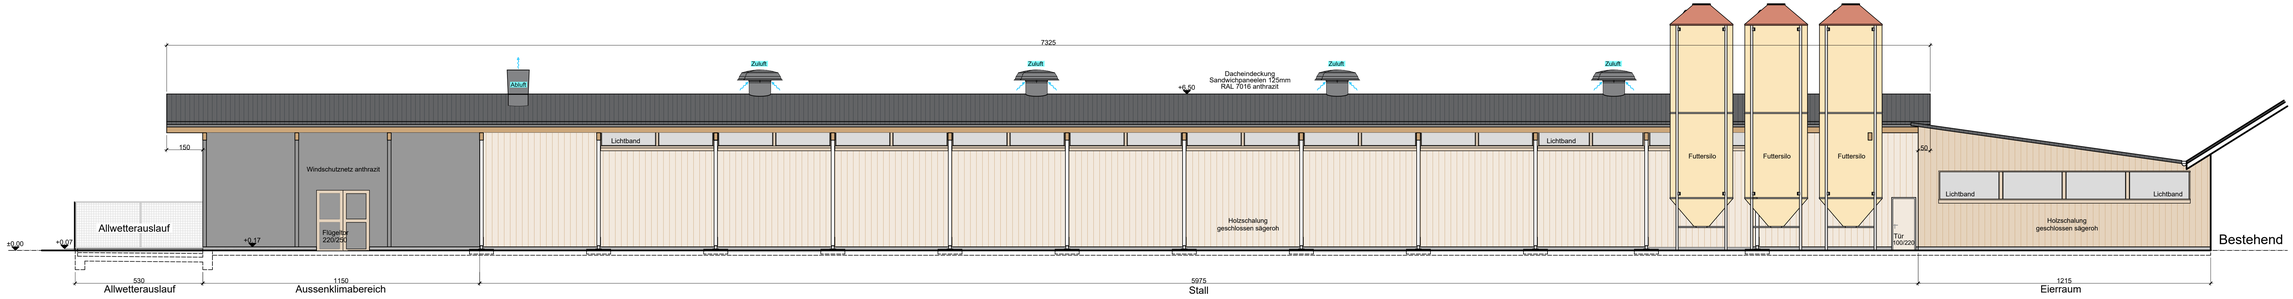

Südfassade

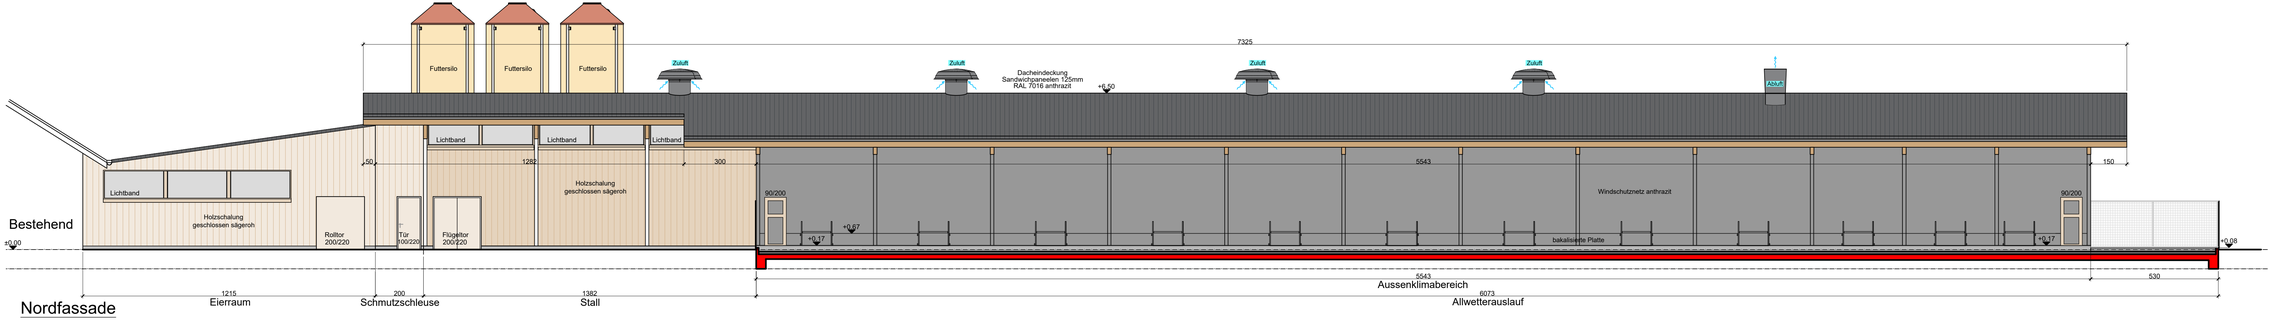

Nordfassade